


cuadro General de
 Mando y Protección

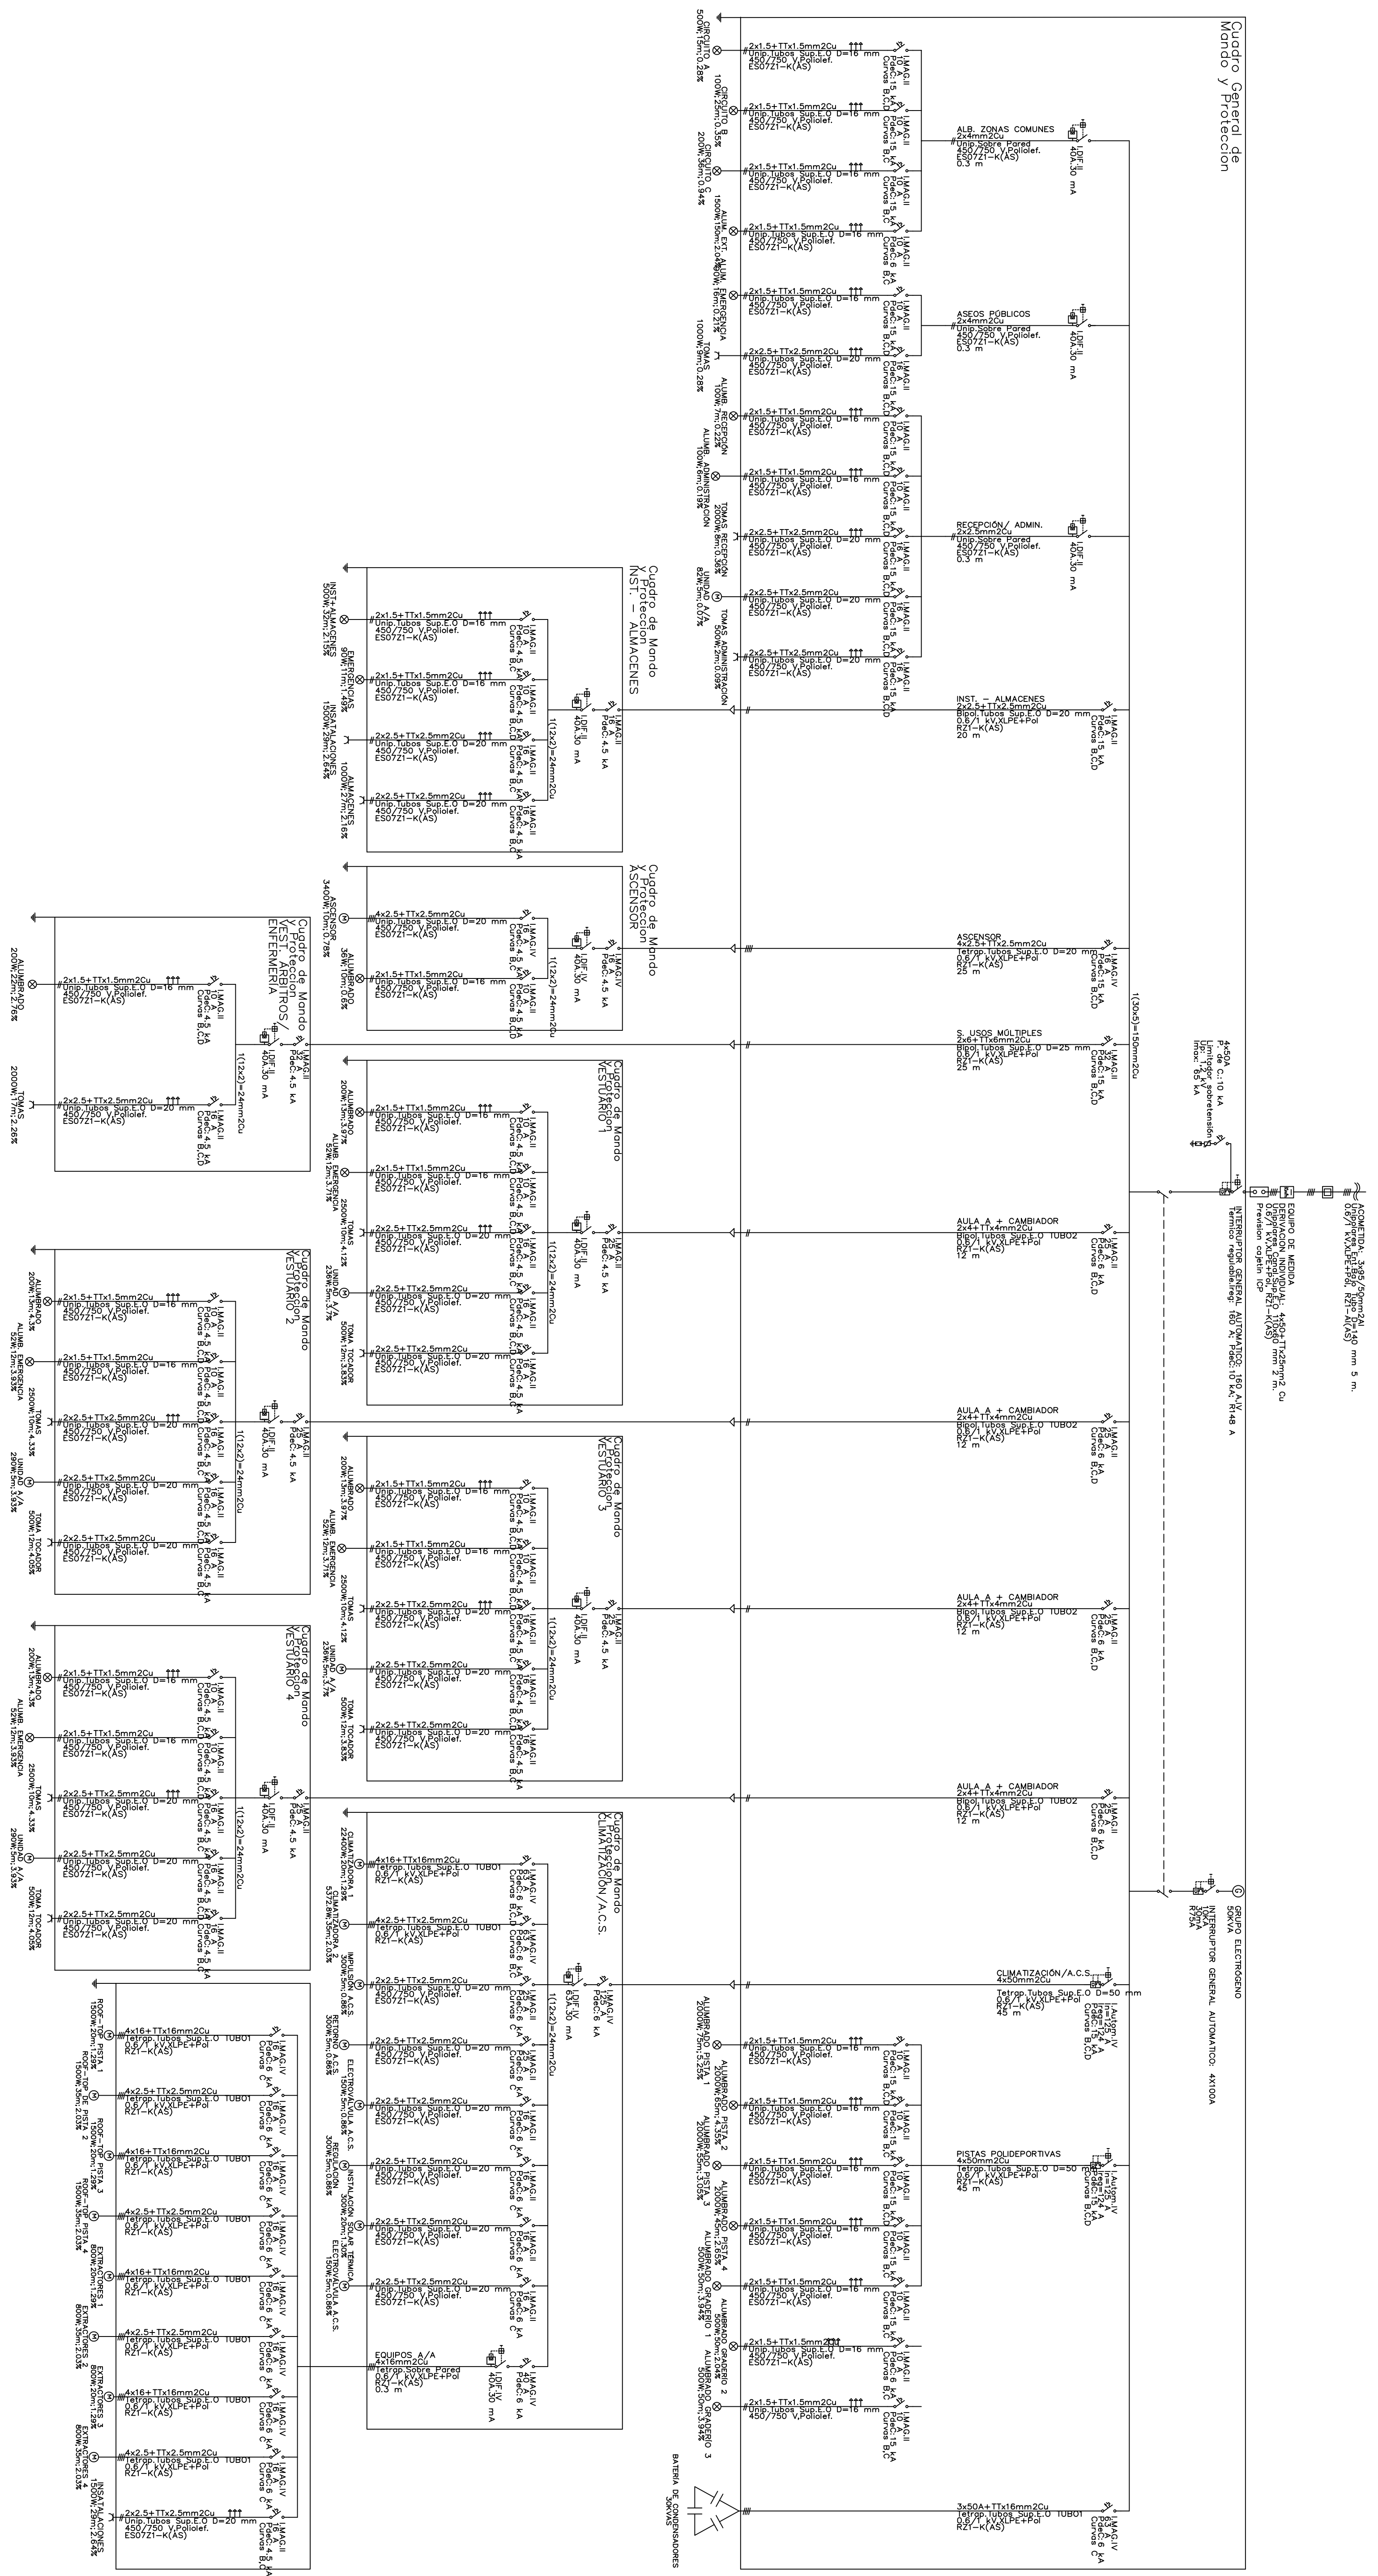

PROYECTO BÁSICO Y DE EJECUCIÓN DE PABELLÓN POLIDEPORTIVO EN RECINTO DEPORTIVO
 MUNICIPAL DE GIRONO INDUSTRIAL EL CORCHITO N° 100, BONARES (HUEVIA)
 Año: 2024
 Esquema UNIFILAR
 Fecha: ENERO-2020
 Escala: 1:100
 Plano n° 08