


PLANTA BAJA

ESCALA 1:150



PLANTA PRIMERA

ESCALA 1:150

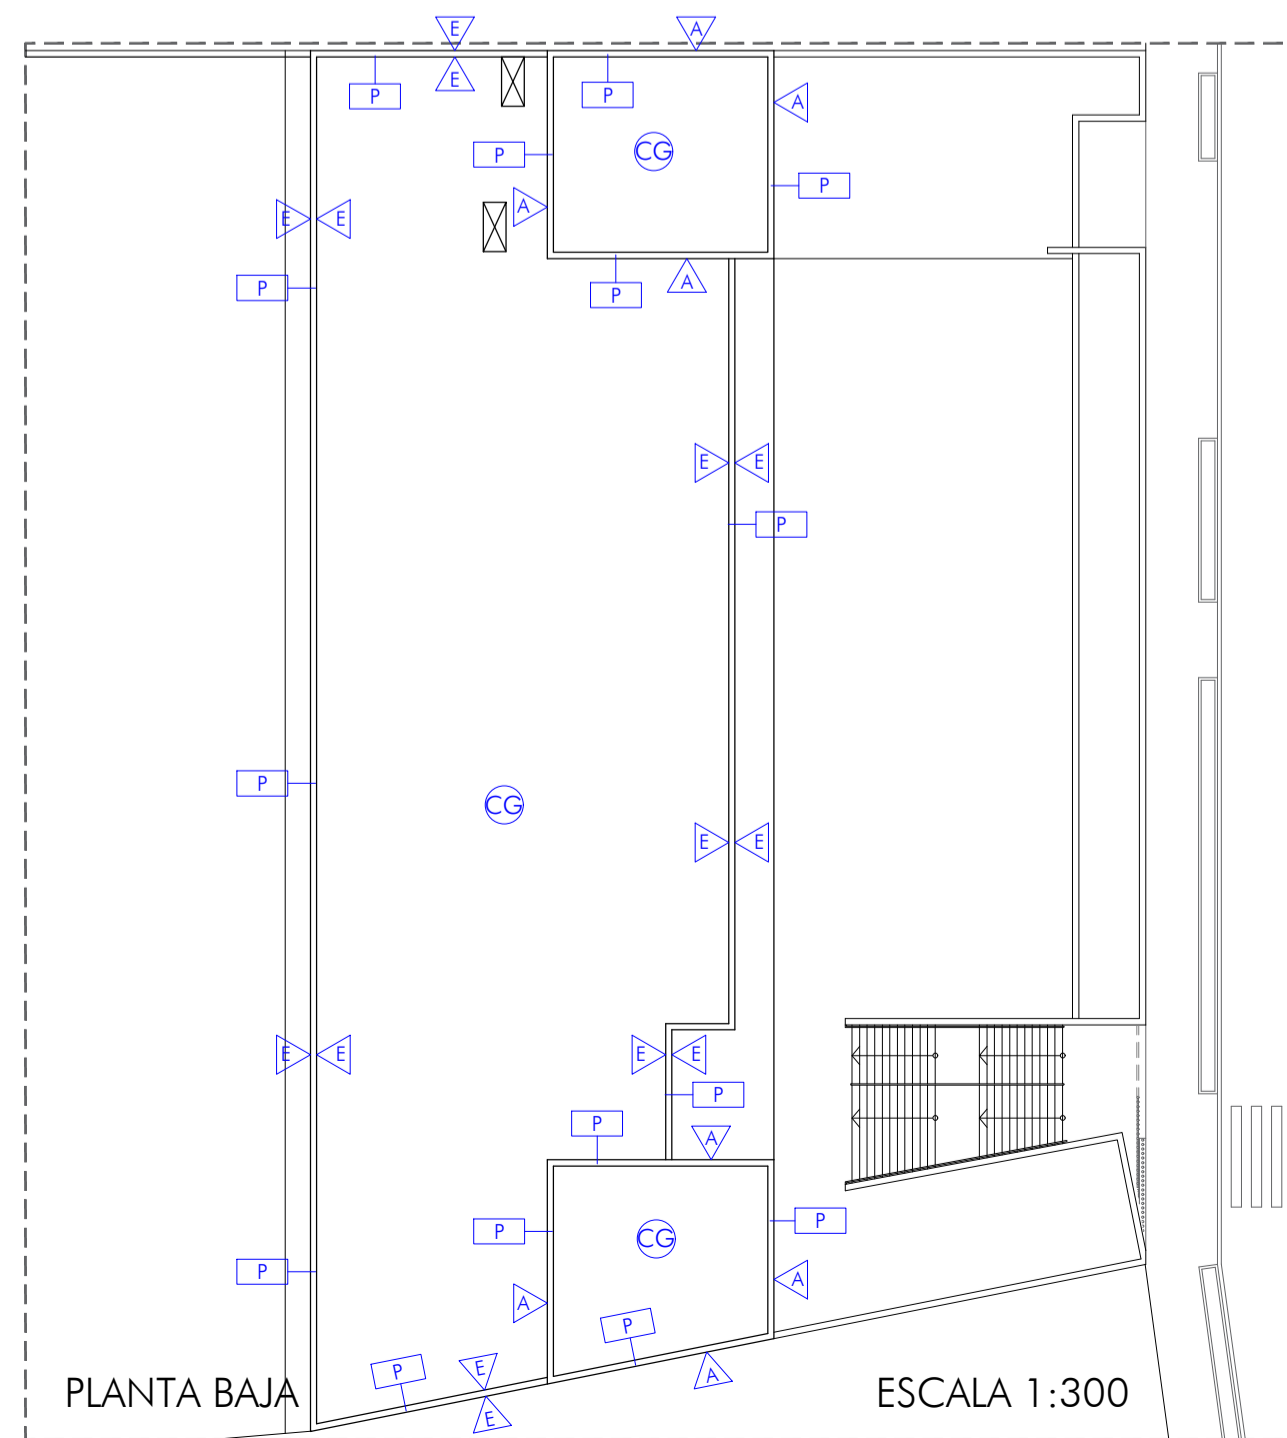

PLANTA BAJA

ESCALA 1:300

LEYENDA DE ACABADOS			
(ST)	PAVIMENTO DE TERRAZO	(T3)	GUARNECIDO Y ENLUCIDO DE YESO EN TECHO
(SC)	PAVIMENTO DE GRES CERÁMICO MONOCOCIÓN ANTIDESLIZANTE	(T4)	ENFOSCADO DE MORTERO DE CEMENTO EN TECHO
(SH)	PAVIMENTO DE HORMIGÓN PULIDO	(P)	GUARNECIDO Y ENLUCIDO DE YESO EN PAREDES
(SG)	PAVIMENTO DE GRANITO ABUJARDADO	(P)	ALICATADO CON AZULEJO CERÁMICO ESMALTADO
(SP)	PAVIMENTO DE PIEDRA NATURAL EN PEDAÑOS	(P)	ENFOSCADO DE MORTERO DE CEMENTO CON PINTURA PÉTEA
(TT)	FALSO TECHO CONTINUO DE PLACAS ESCAYOLA	(P)	APLACADO DE GRES PORCELÁNICO
(TZ)	FALSO TECHO REGISTRABLE DE PLACAS DE ESCAYOLA		

TIPO DE CERRAMIENTOS Y PARTICIONES	
(CAT)	1/2 PIE DE FÁBRICA DE LADRILLO, AISLANTE DE ESPUMA DE POLIURETANO PROYECTADO DE 6 CM, CÁMARA DE AIRE Y TABICÓN DE ESPESOR 7 CM
(CAC)	1/2 PIE DE FÁBRICA DE LADRILLO, AISLANTE DE ESPUMA DE POLIURETANO PROYECTADO, DE 3 CM CÁMARA DE AIRE Y 1/2 PIE DE FÁBRICA DE LADRILLO
(M)	MURO DE 1 PIE DE FÁBRICA DE LADRILLO
(C)	CITARA DE 1/2 PIE DE FÁBRICA DE LADRILLO
(TM)	TABIQUE MÓVIL ACÚSTICO
(P)	PRETEL DE FÁBRICA DE LADRILLO DE UN PIE

TIPO DE ACABADOS DE CUBIERTA	
(CF)	ACABADO DE CUBIERTA MEDIANTE PAVIMENTO FLOTANTE DE GRES CERÁMICO ANTIDESLIZANTE
(CG)	ACABADO DE CUBIERTA MEDIANTE GRAVA
(C)	CUBIERTA AJARDINADA

REFORMADO DE PROYECTO BÁSICO Y DE EJECUCIÓN DE CENTRO DE DÍA EN AVENIDA DE NIEBLA Nº37 DE BONARES, HUELVA.

Promotor/es: Ayuntamiento de Bonares

ACABADOS E:1/150

Arquitecto: D. Juan Antonio Camacho Carrasco Expediente: 17/19 Fecha: Mayo de 2021

PLANO Nº **R07**

El presente documento es copia de su original del que es autor Juan Antonio Camacho Carrasco. Su utilización total o parcial, así como cualquier modificación o cambio a terceros, requiere la expresa autorización expresa de su autor, reservando su todo, como propiedad intelectual del autor del mismo.