


F.T.P. BAJA  
 Hormigón en forjados: HA-30, Yc=1.5  
 Hormigón en cimentación: HA-30, Yc=1.5  
 Aceros en forjados: B 500 S, Ys=1.15  
 Armadura base en nervios de reticular  
 Long. Inferior: 2Ø16  
 Armadura base en abacos (por cuadrícula)  
 Long. Inferior: 2Ø16  
 No detallada en plano  
 R.I. Refuerzo inferior  
 Escala: 1:100

ARMADURA INFERIOR

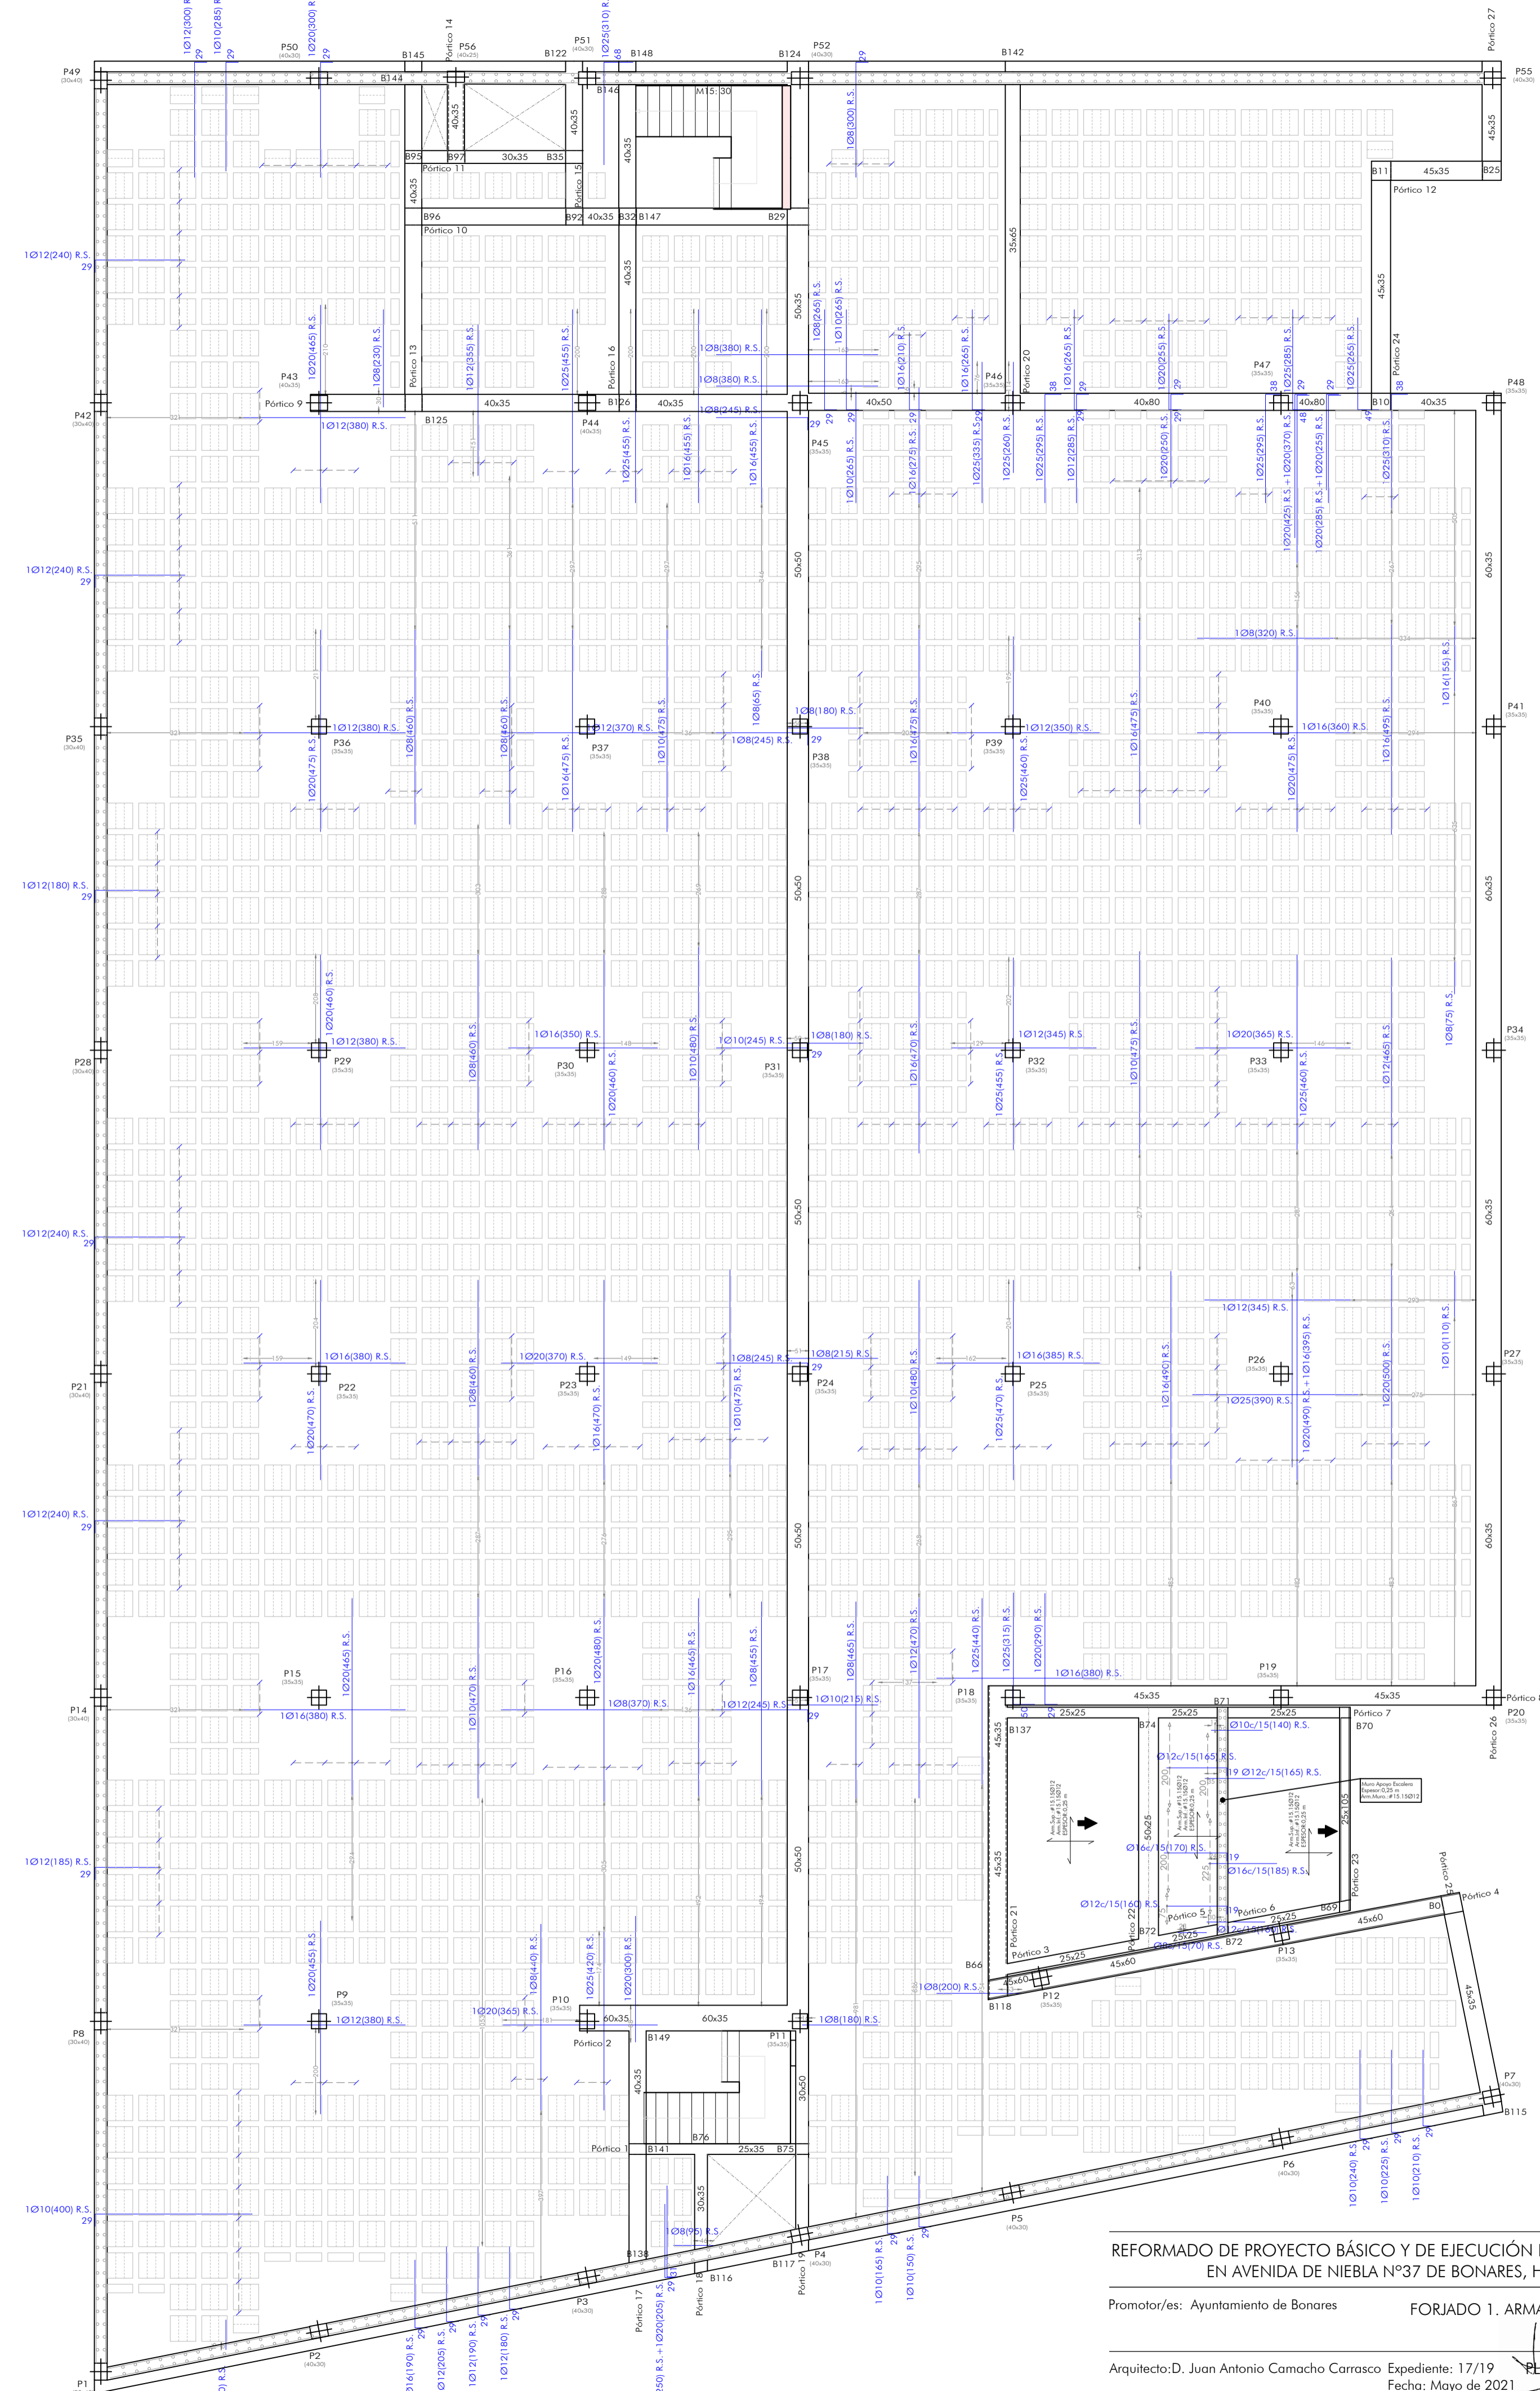

ARMADURA SUPERIOR

REFORMADO DE PROYECTO BÁSICO Y DE EJECUCIÓN DE CENTRO DE DÍA  
 EN AVENIDA DE NIEBLA Nº37 DE BONARES, HUELVA.

Promotor/es: Ayuntamiento de Bonares FORJADO 1. ARMADURA DE REFUERZO E:1/100

Arquitecto: D. Juan Antonio Camacho Carrasco Expediente: 17/19 Fecha: Mayo de 2021 PLANO Nº R25

El presente documento es copia de su original del que es autor Juan Antonio Camacho Carrasco. Se prohíbe total y expresamente su reproducción o uso parcial, así como cualquier otro uso no autorizado sin el consentimiento expreso del autor. Este documento es válido como proyecto de obra, pero no puede considerarse un documento definitivo.