




PLANTA BAJA

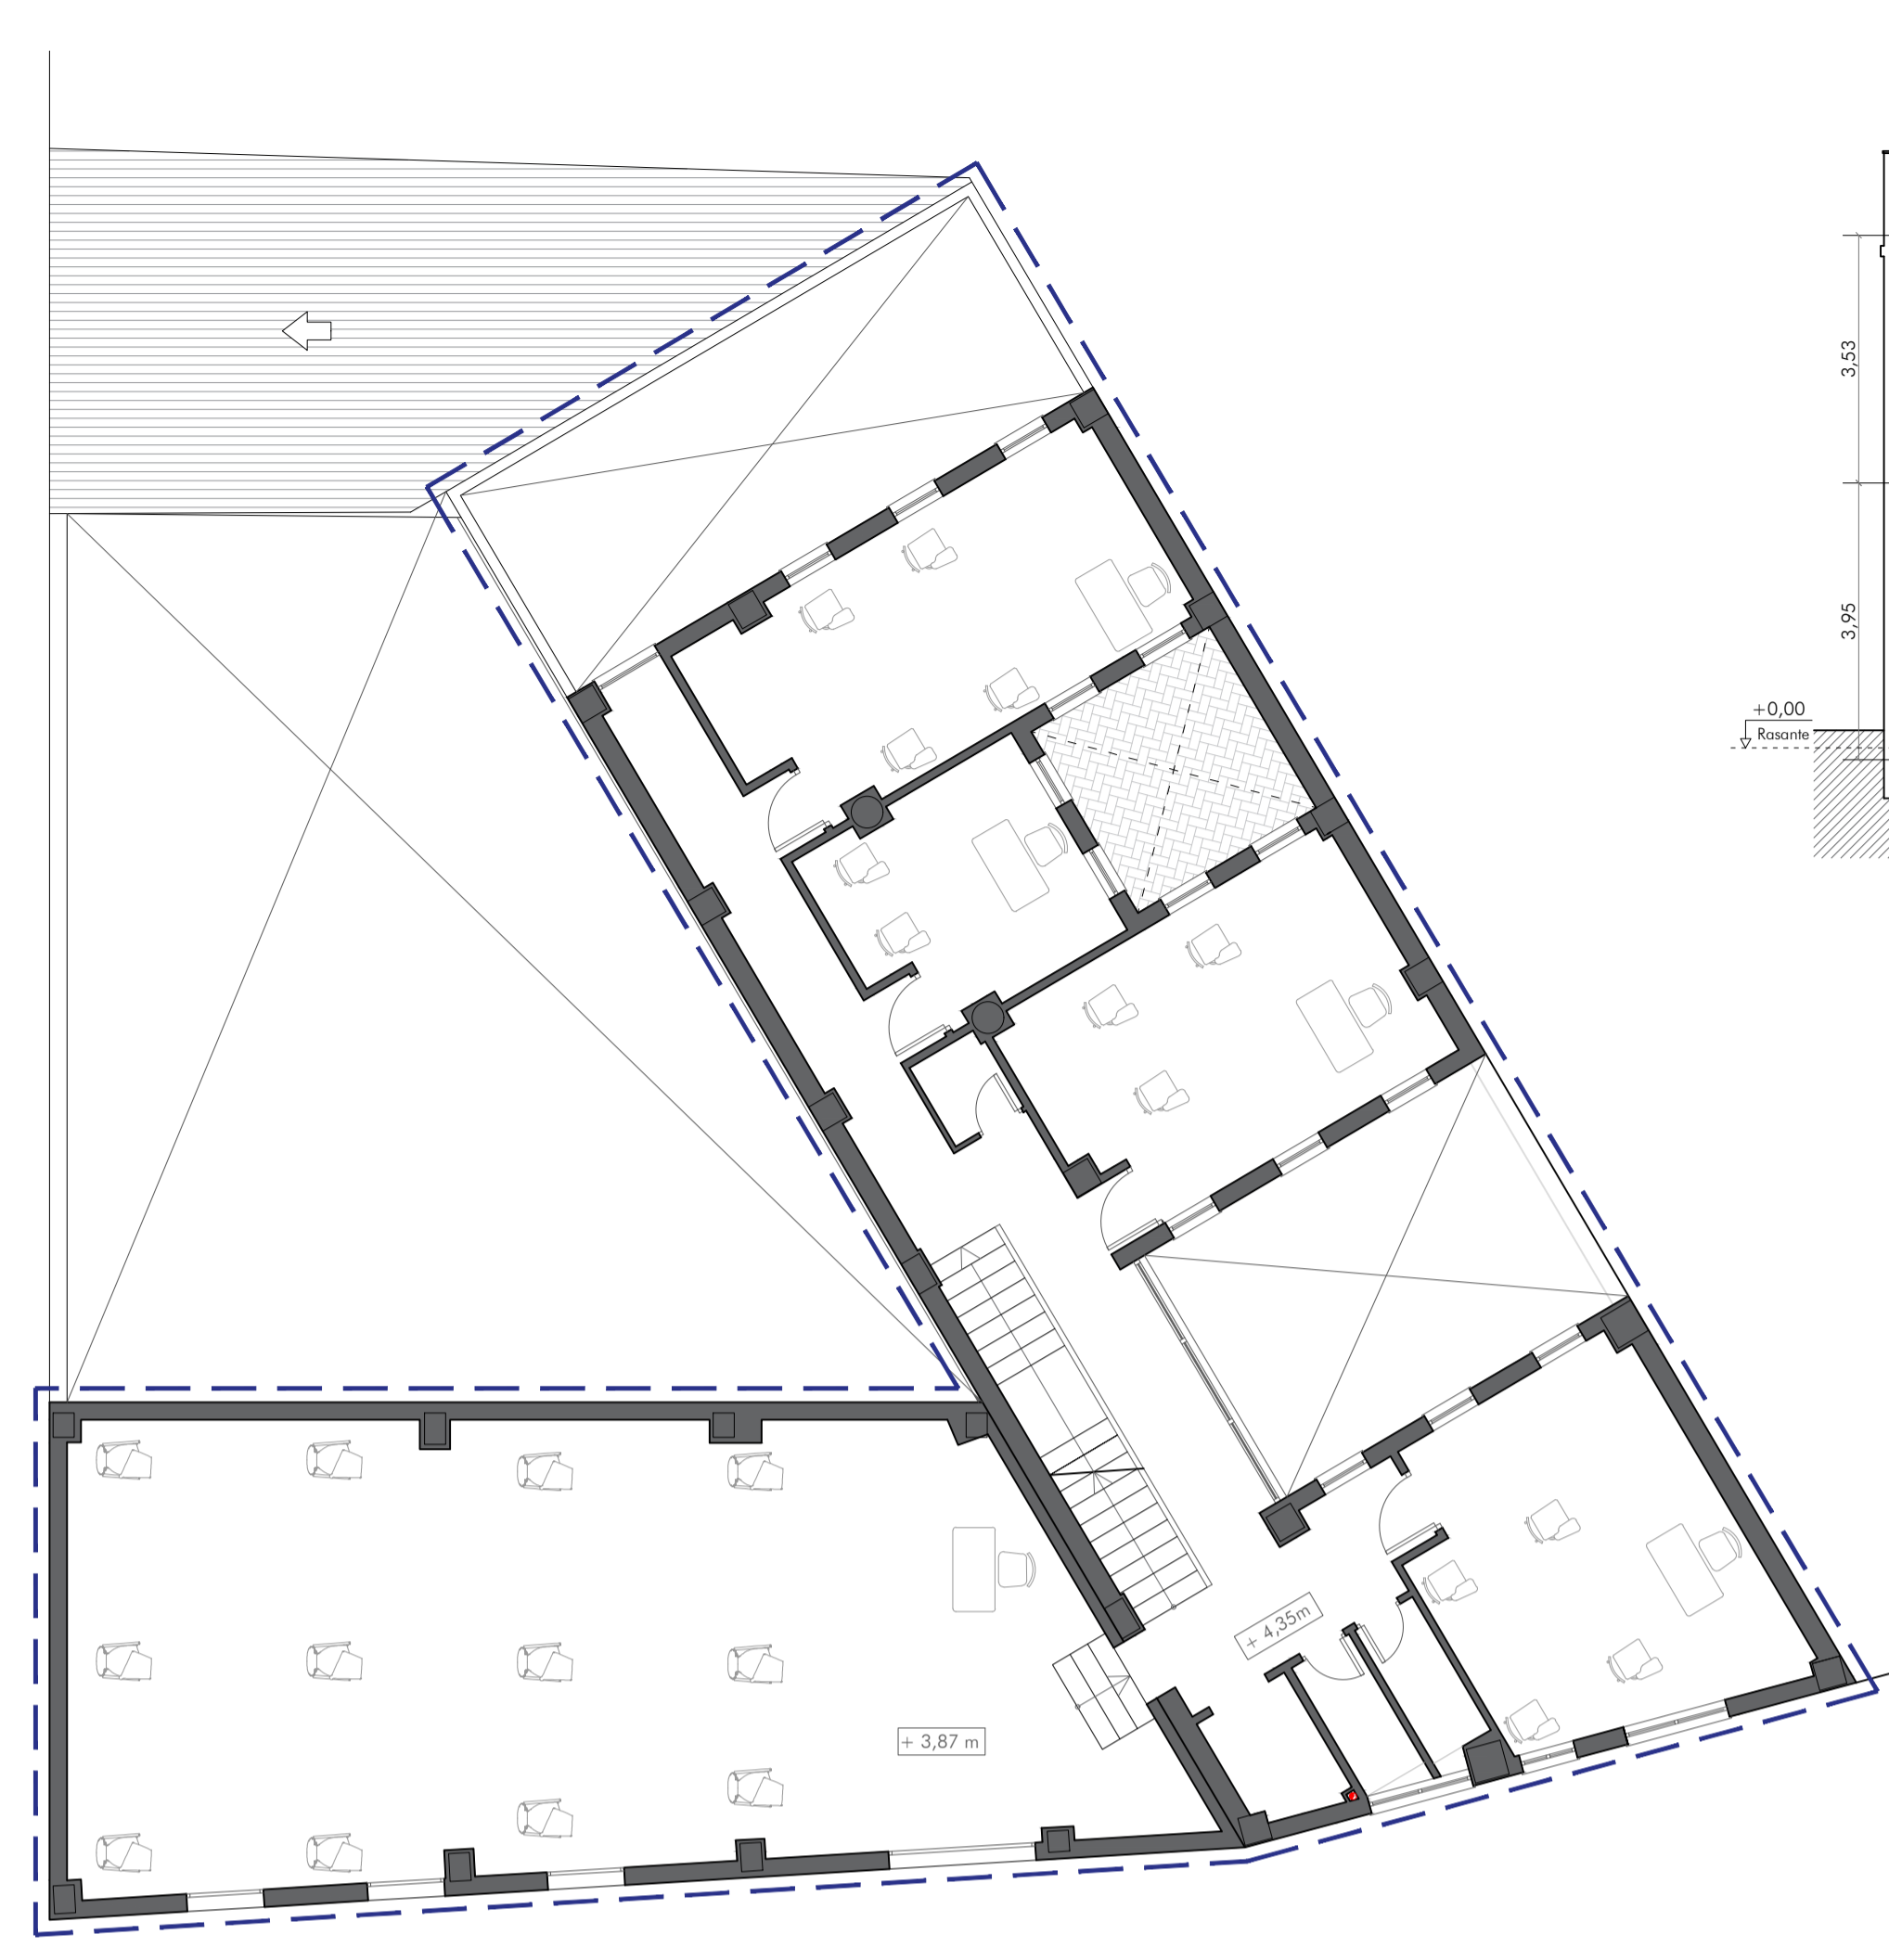


PLANTA ALTA

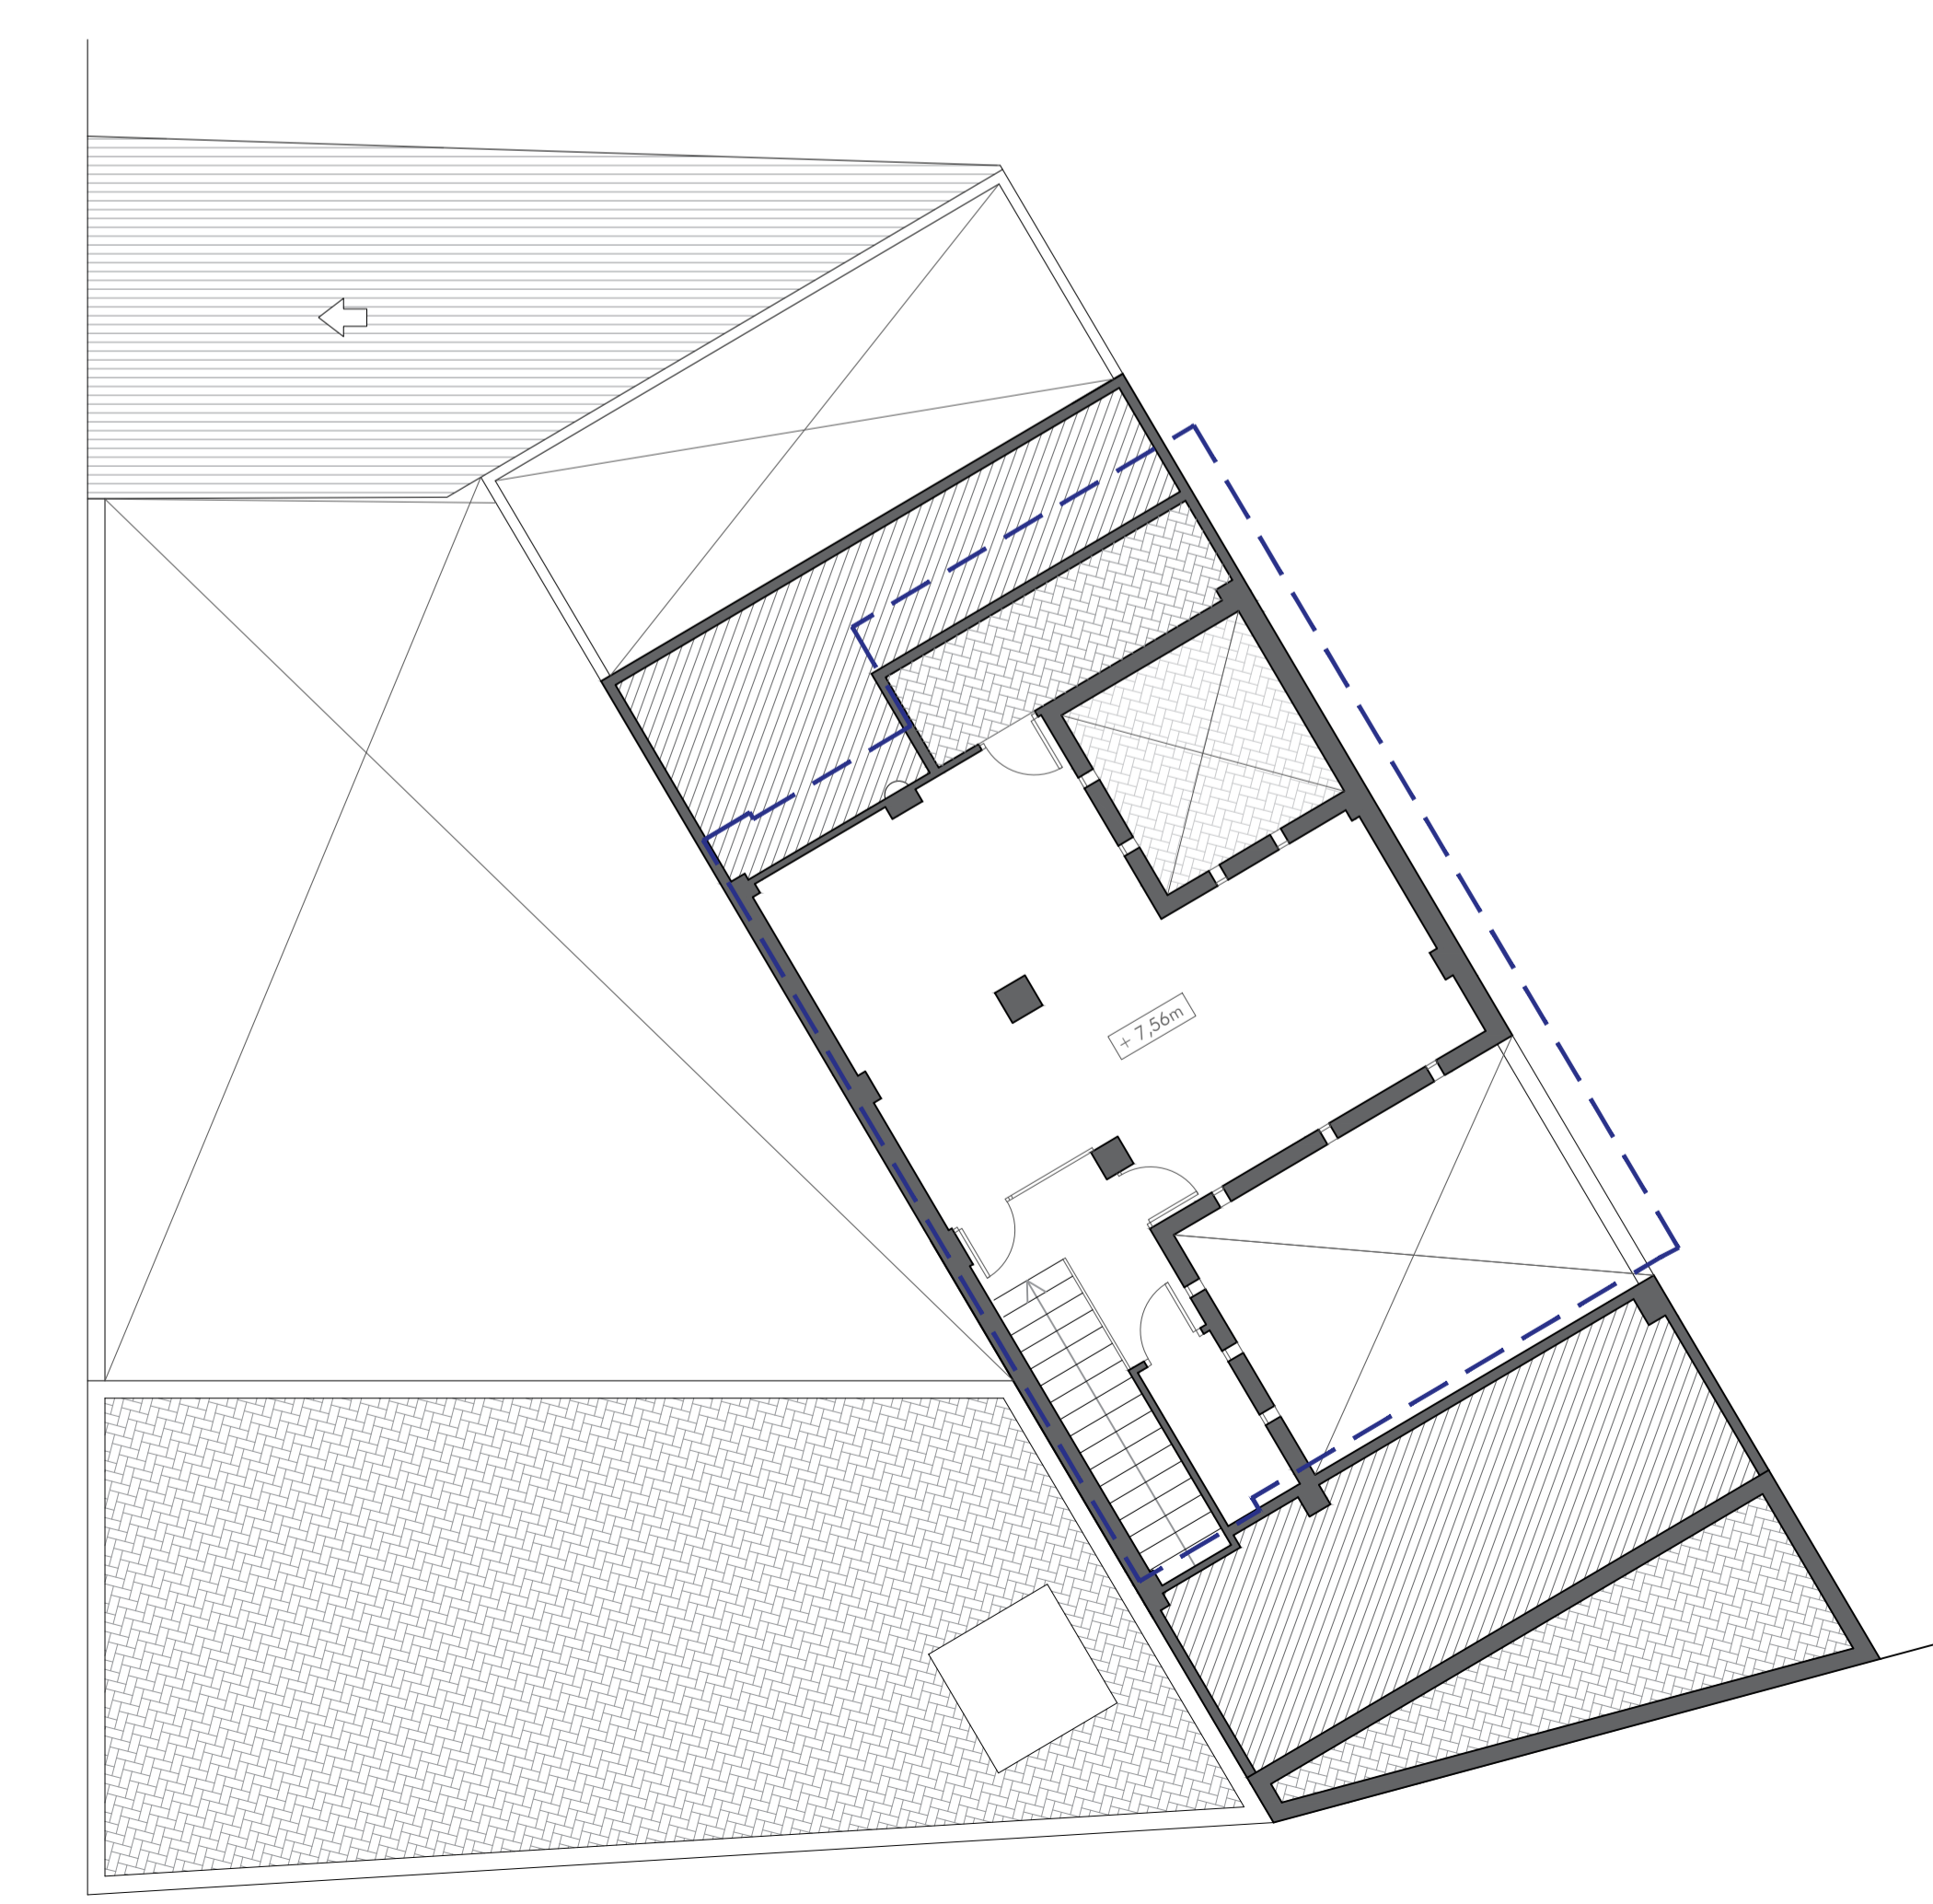


PLANTA BAJO CUBIERTA

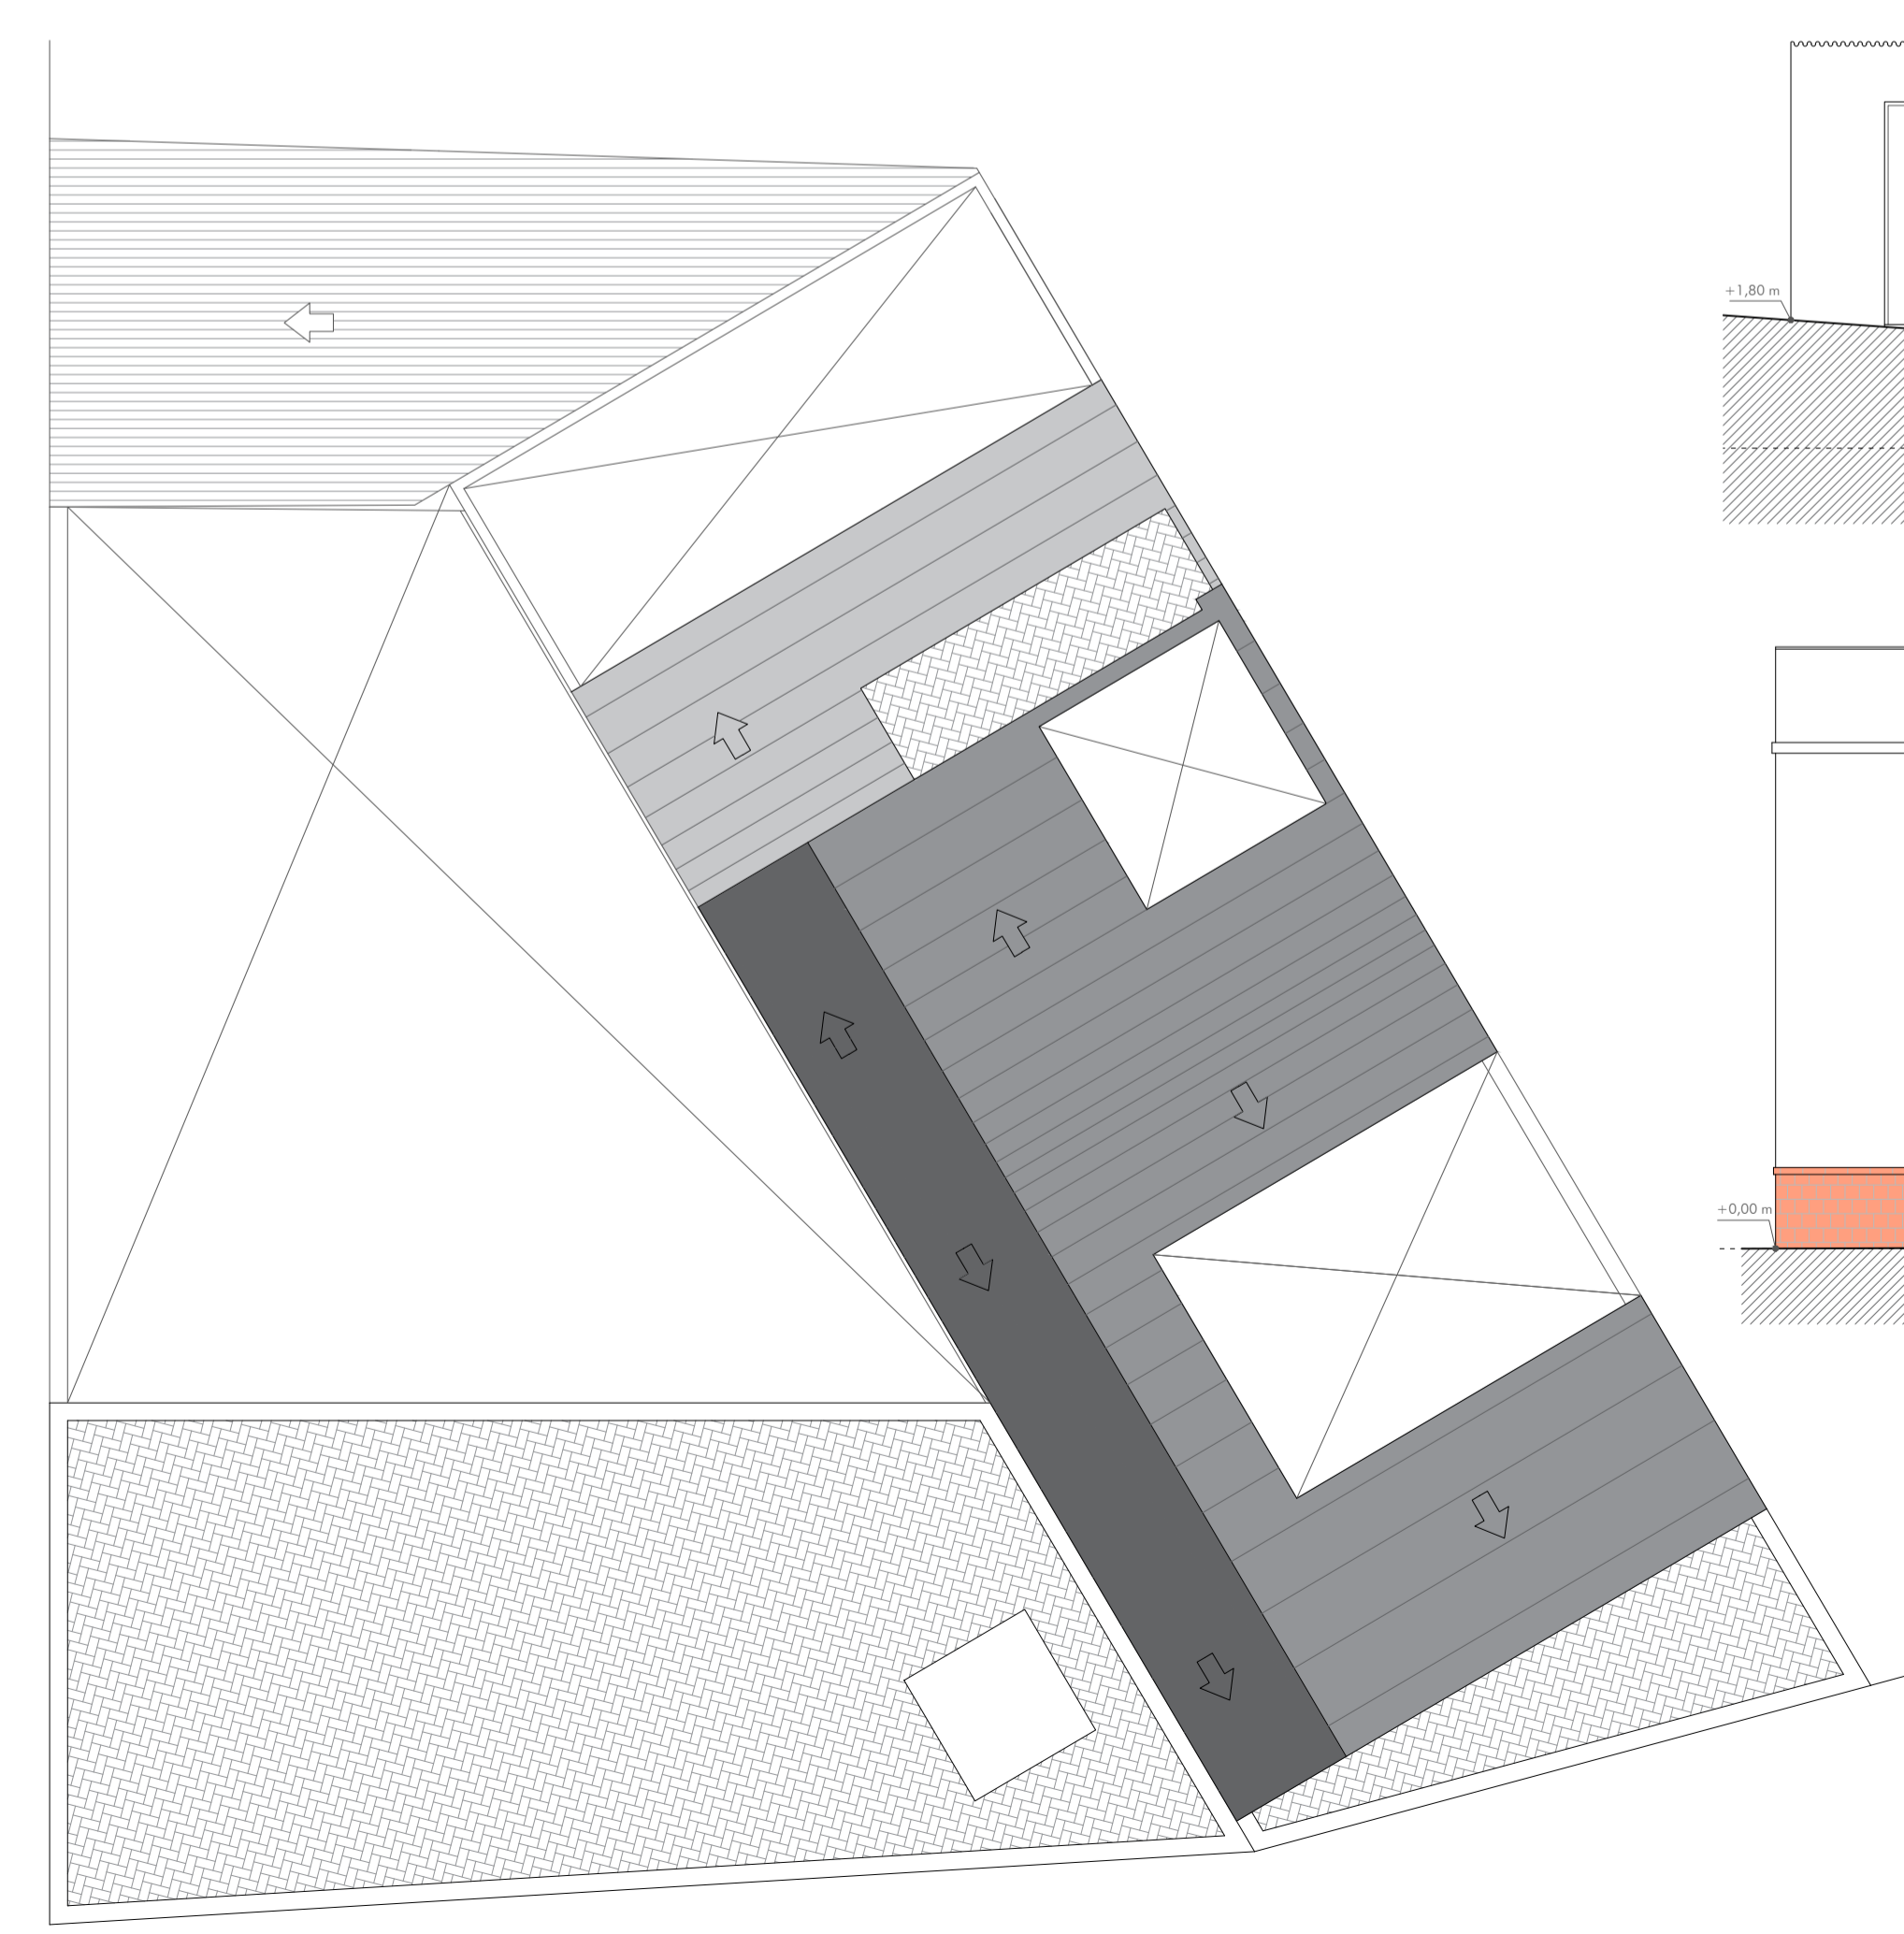


PLANTA CUBIERTA

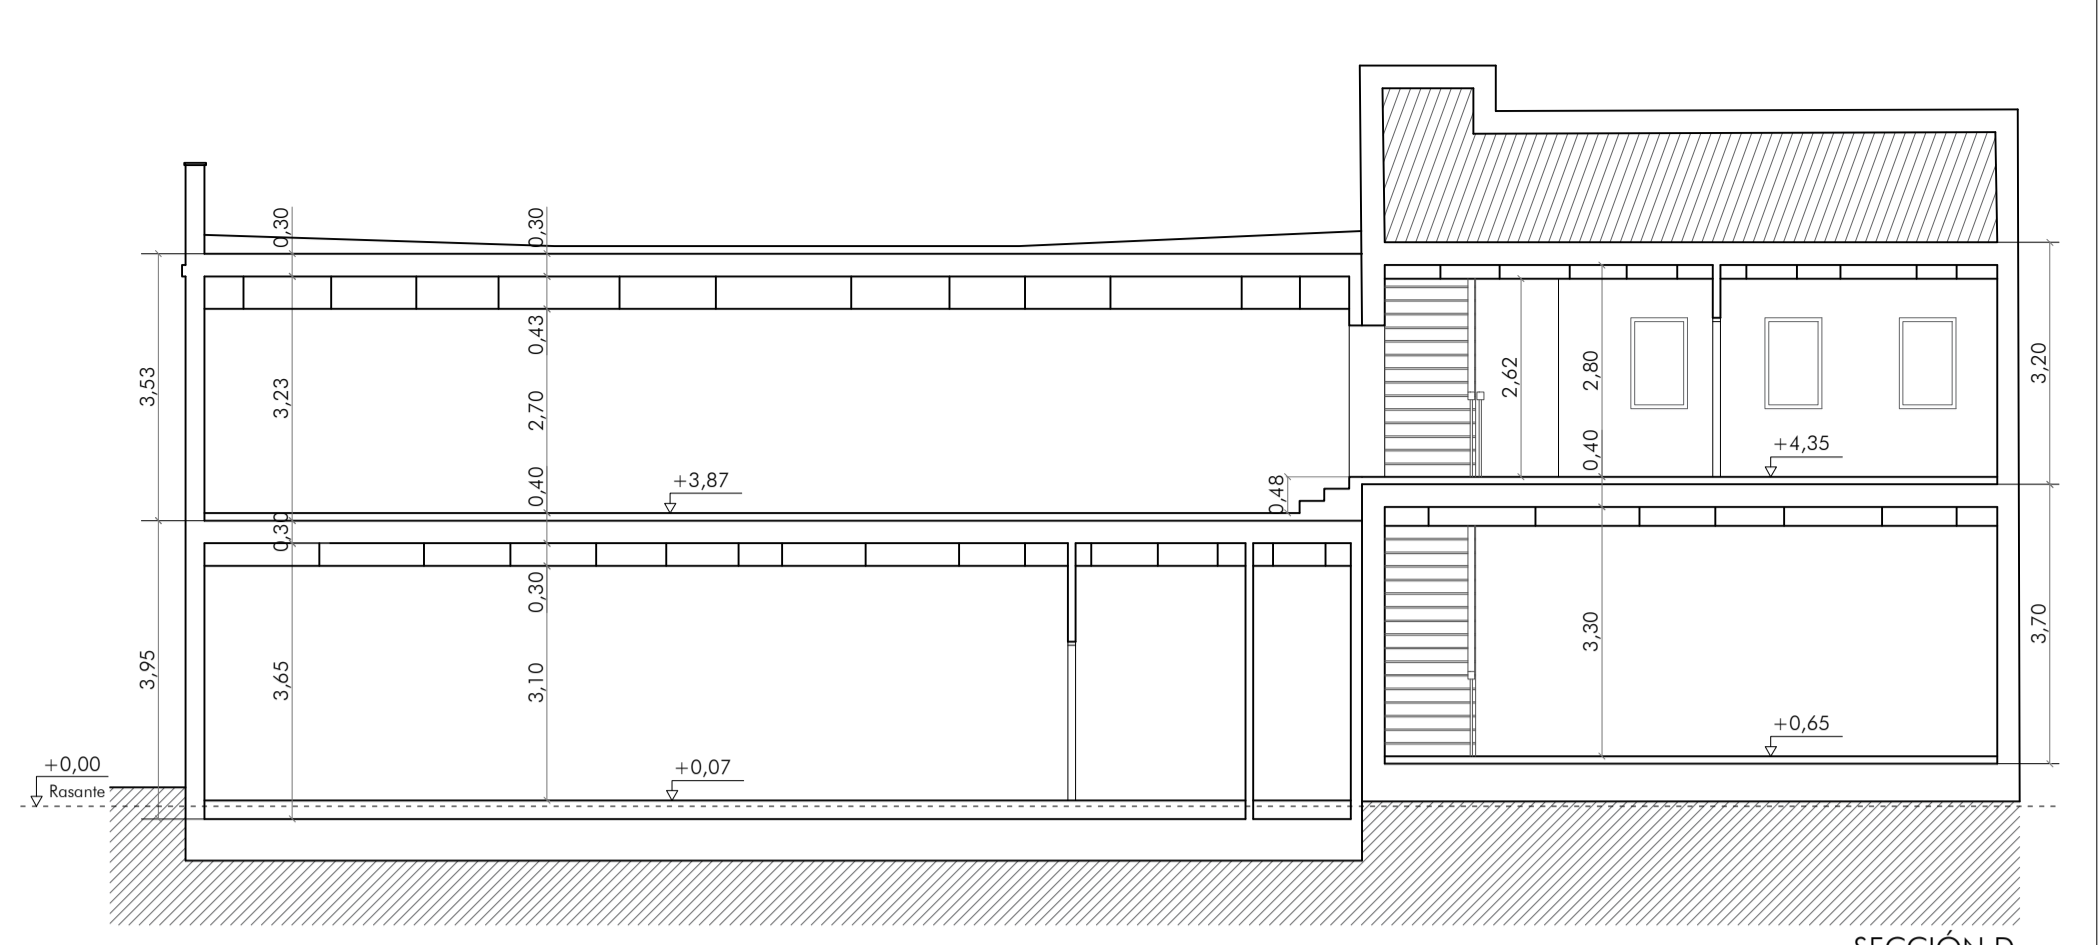


SECCIÓN D

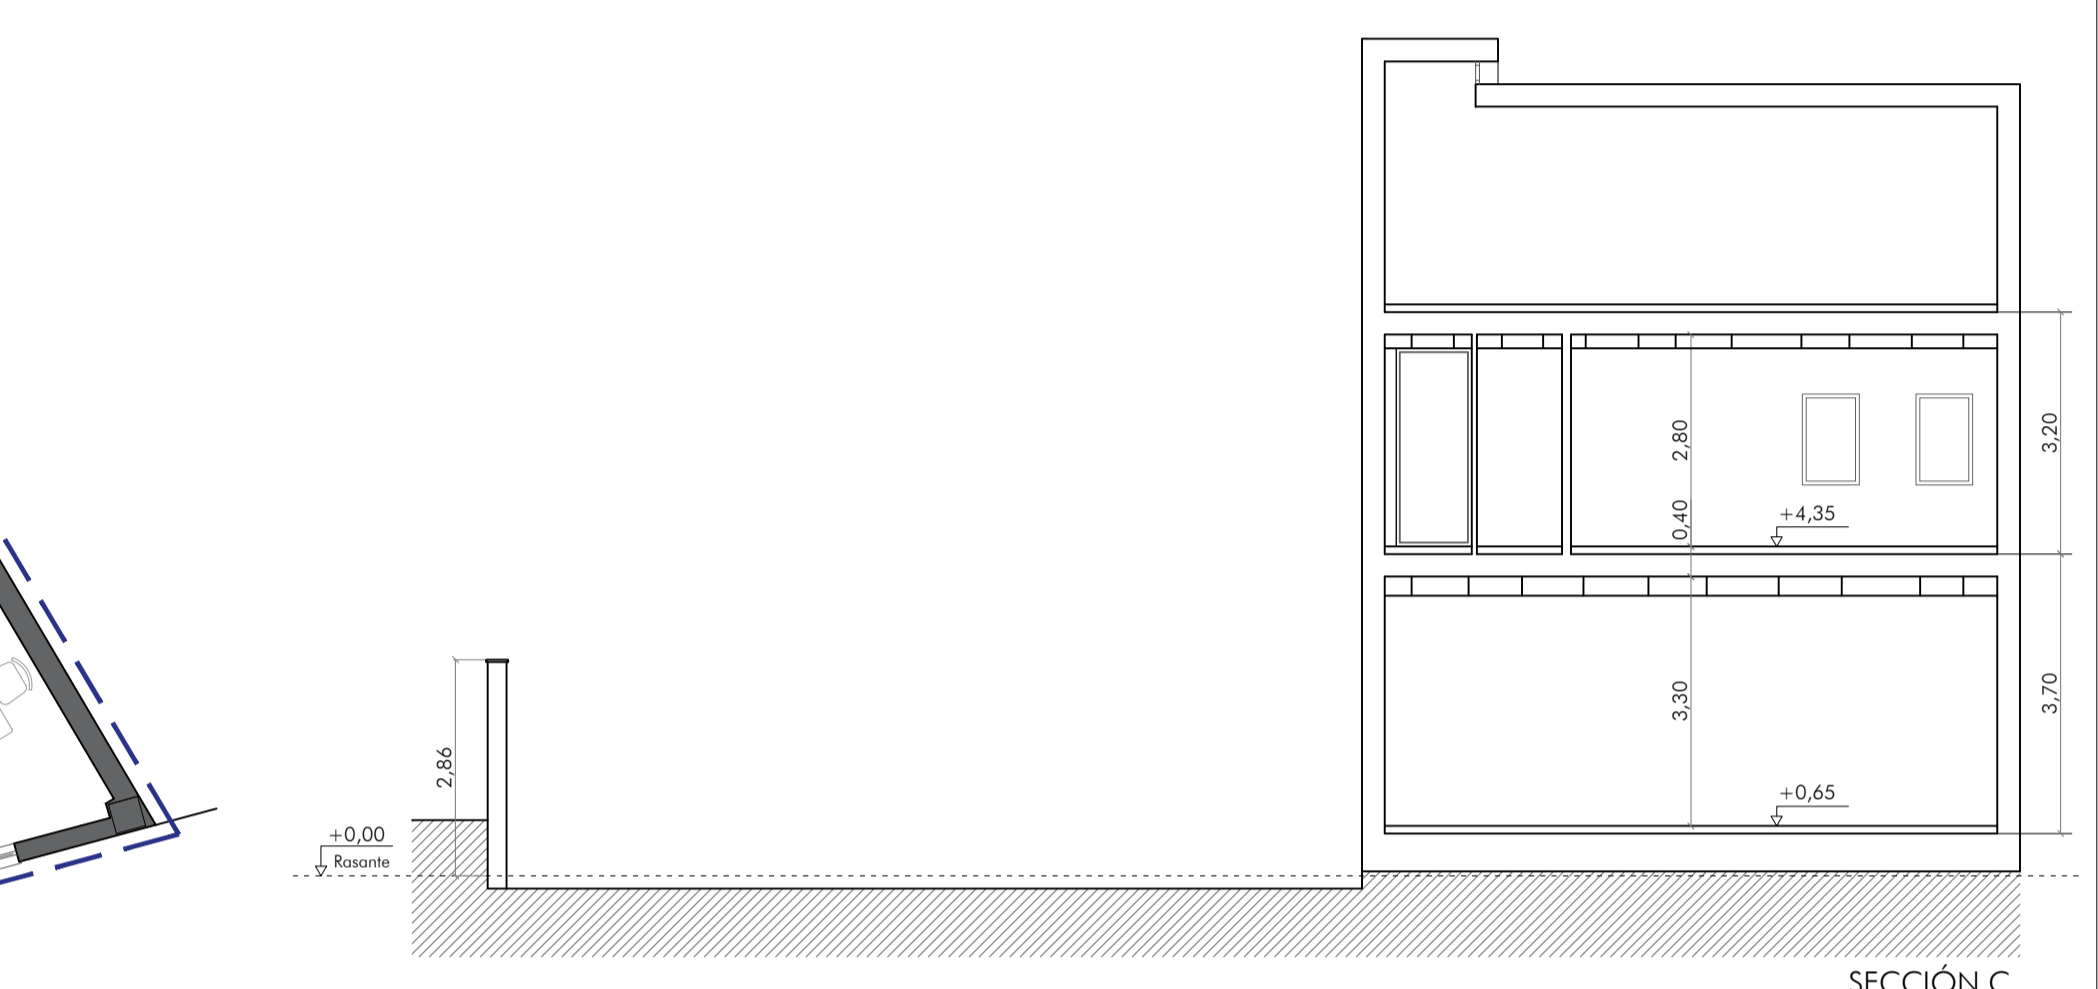

SECCIÓN C

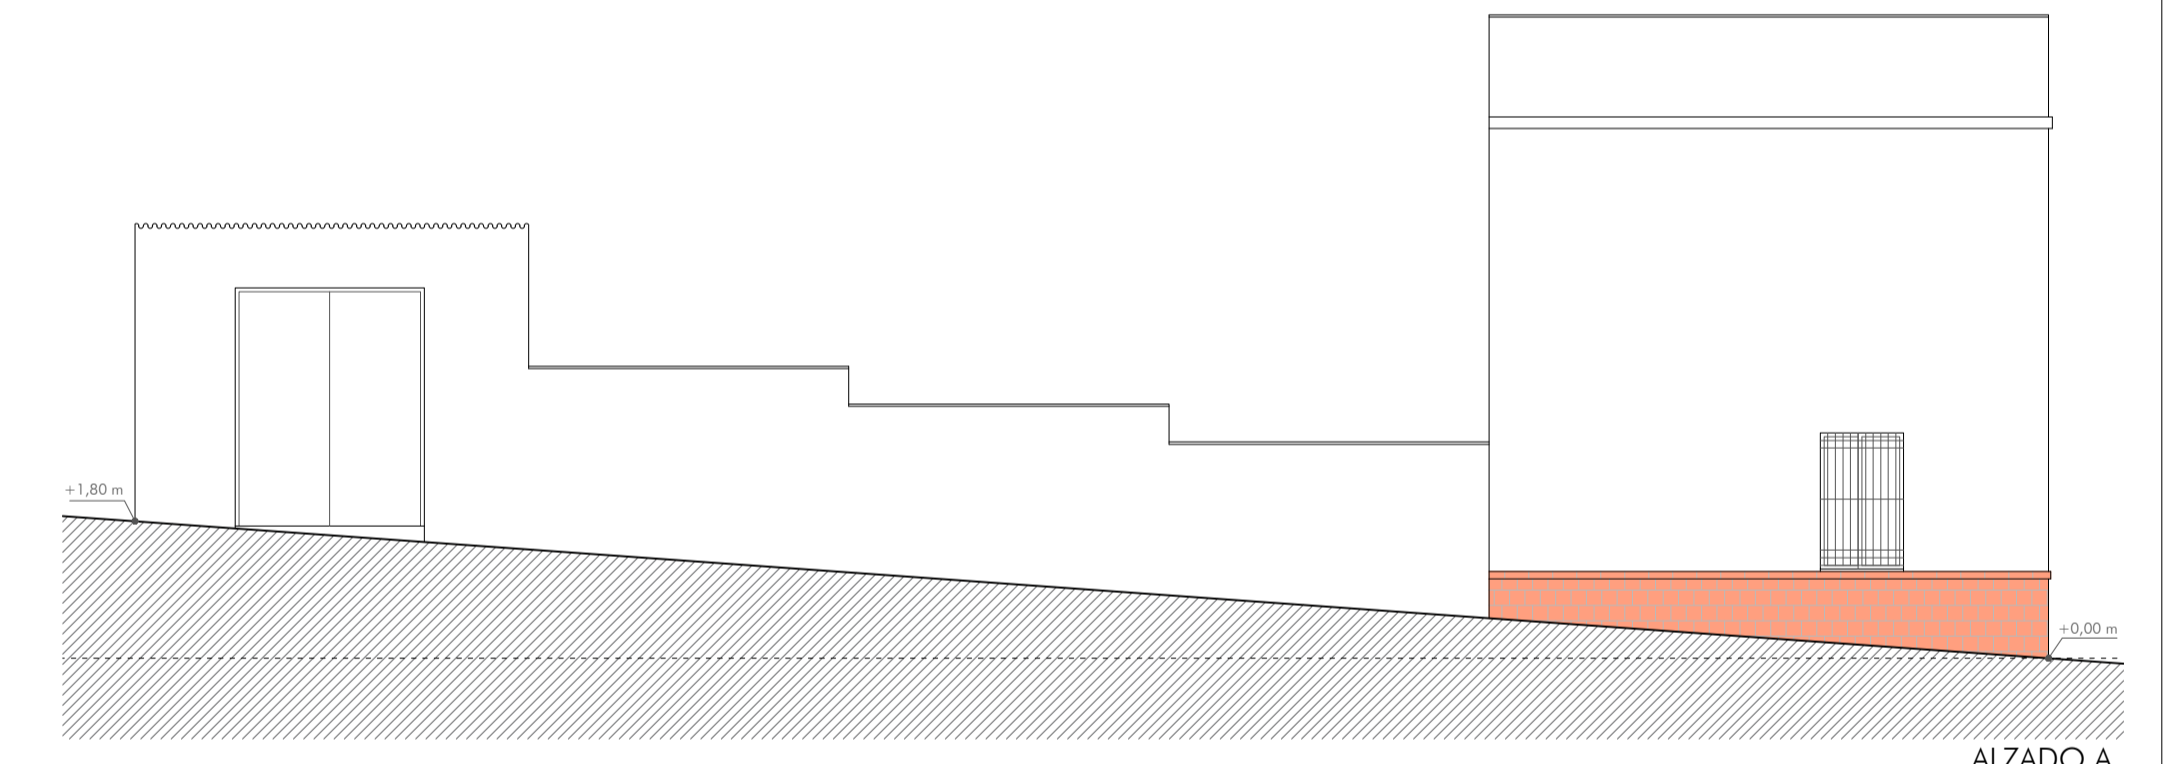

ALZADO A

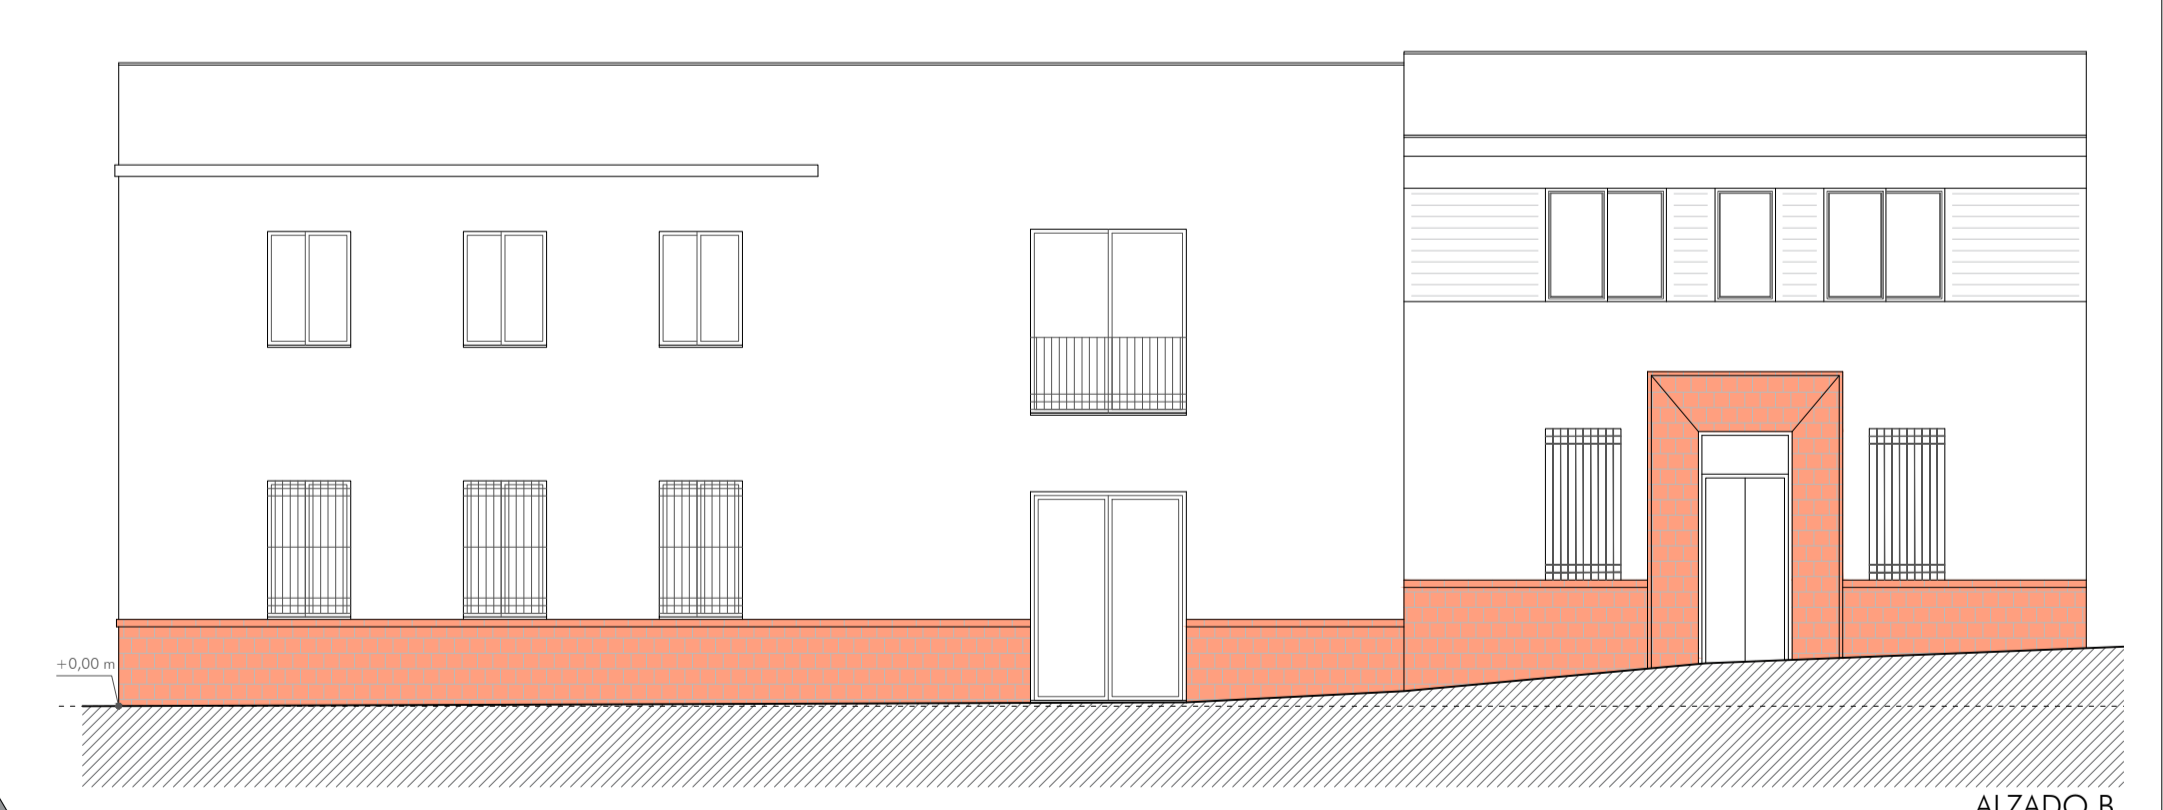

ALZADO B

	ESCUELA DE MÚSICA
	CENTRO DE INTERPRETACIÓN DE LAS CRUCES

PROYECTO DE REFORMA Y AMPLIACIÓN DE ESCUELA DE MÚSICA Y CENTRO DE INTERPRETACIÓN DE LAS CRUCES

PLAZA EL PILAR, S/N BONARES, HUELVA FECHA: MAYO DE 2018

PROMOTOR: AYUNTAMIENTO DE BONARES ARQUITECTOS: JOSÉ LUIS CARRASCO CARRASCO JUAN ANTONIO CAMACHO CARRASCO

ESTADO ACTUAL. PLANTAS, ALZADOS Y SECCIONES PLANO Nº 02

ESCALA 1/100