


PLANTA BAJA

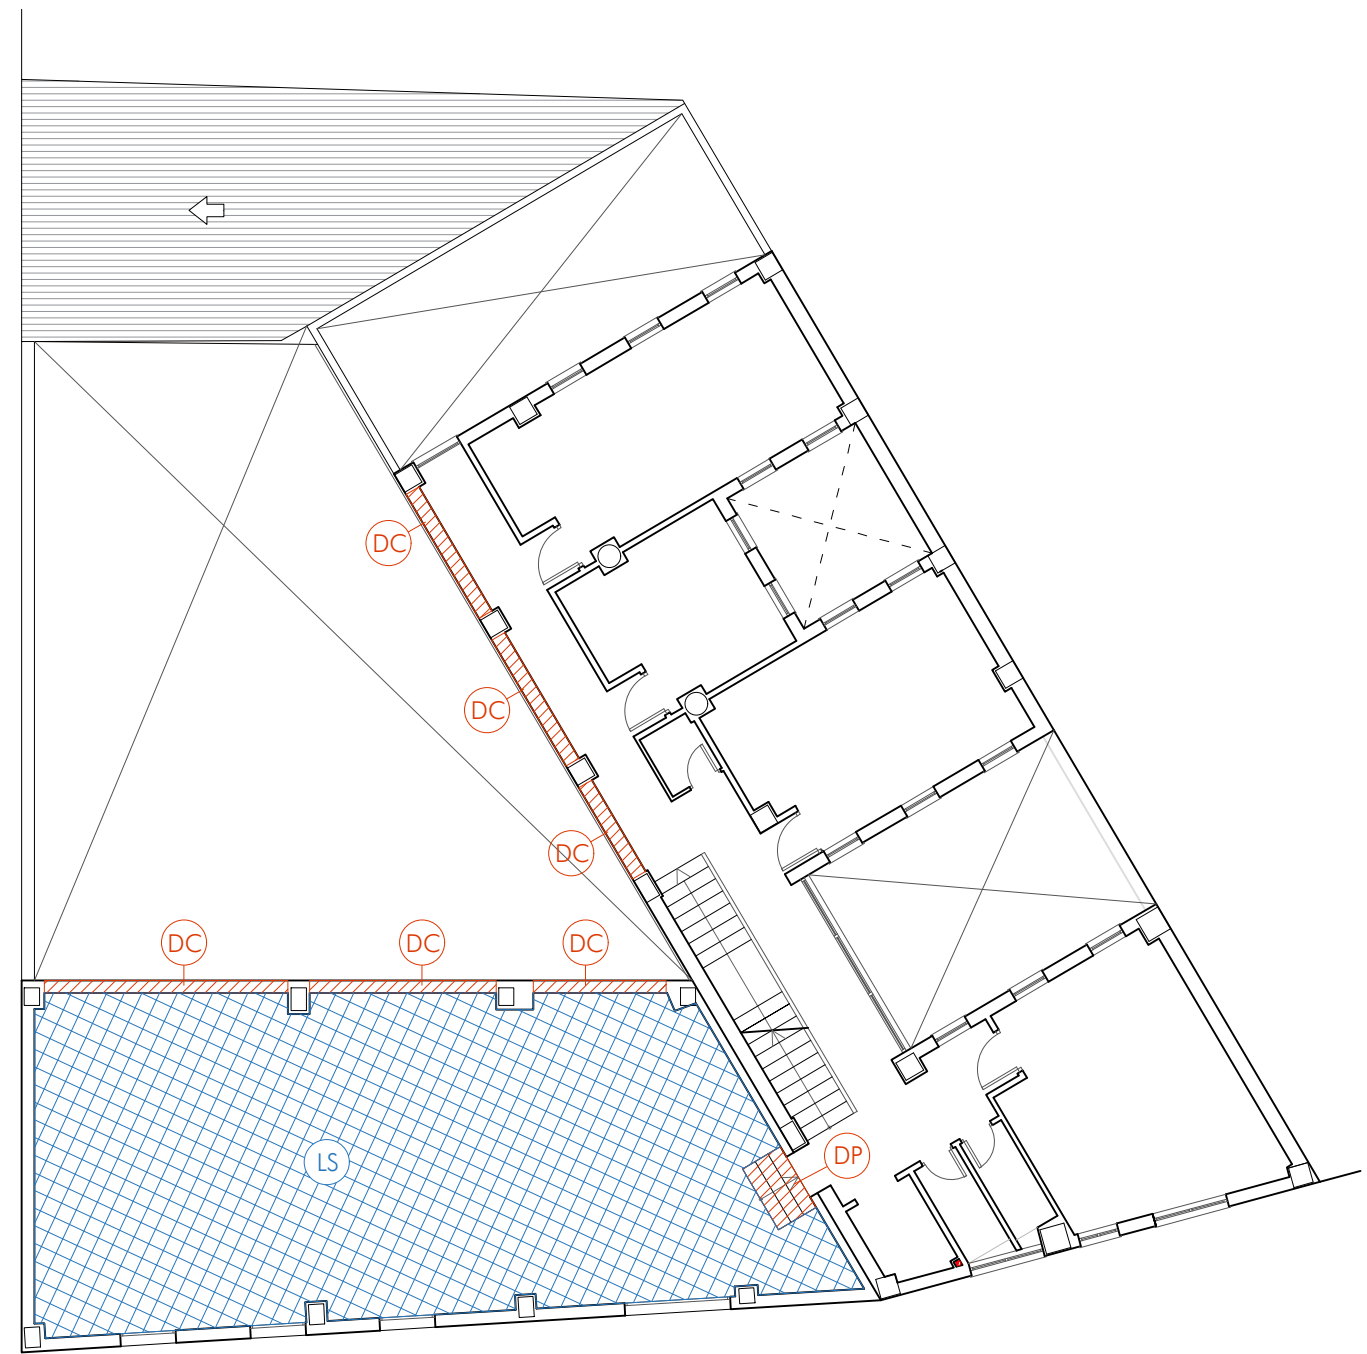

PLANTA ALTA

LEYENDA DE ACTUACIONES DE DEMOLICIÓN

(DE)	DEMOLICIÓN DE EDIFICACIÓN EXISTENTE	(LS)	LEVANTAMIENTO DE SOLERÍA EXISTENTE
(DC)	DEMOLICIÓN DE CERRAMIENTO O MURO DE 1 PIE	(LA)	LEVANTAMIENTO DE ALICATADO EN PAREDES
(DF)	DEMOLICIÓN DE FÁBRICA DE LADRILLO	(DT)	DESMONTADO DE FALSO TECHO
(DP)	DEMOLICIÓN DE PELDAÑOS	(DS)	DESMONTADO DE SANITARIOS
(DS)	DEMOLICIÓN DE SOLERA		

PROYECTO DE REFORMA Y AMPLIACIÓN DE ESCUELA DE MÚSICA Y CENTRO DE INTERPRETACIÓN DE LAS CRUCES

PLAZA EL PILAR, S/N

BONARES, HUELVA

FECHA: MAYO DE 2018

PROMOTOR: AYUNTAMIENTO DE BONARES

ARQUITECTOS: JOSÉ LUIS CARRASCO CARRASCO
JUAN ANTONIO CAMACHO CARRASCO

ESCALA 1/150

ESTADO ACTUAL. DEMOLICIONES

PLANO Nº

04