


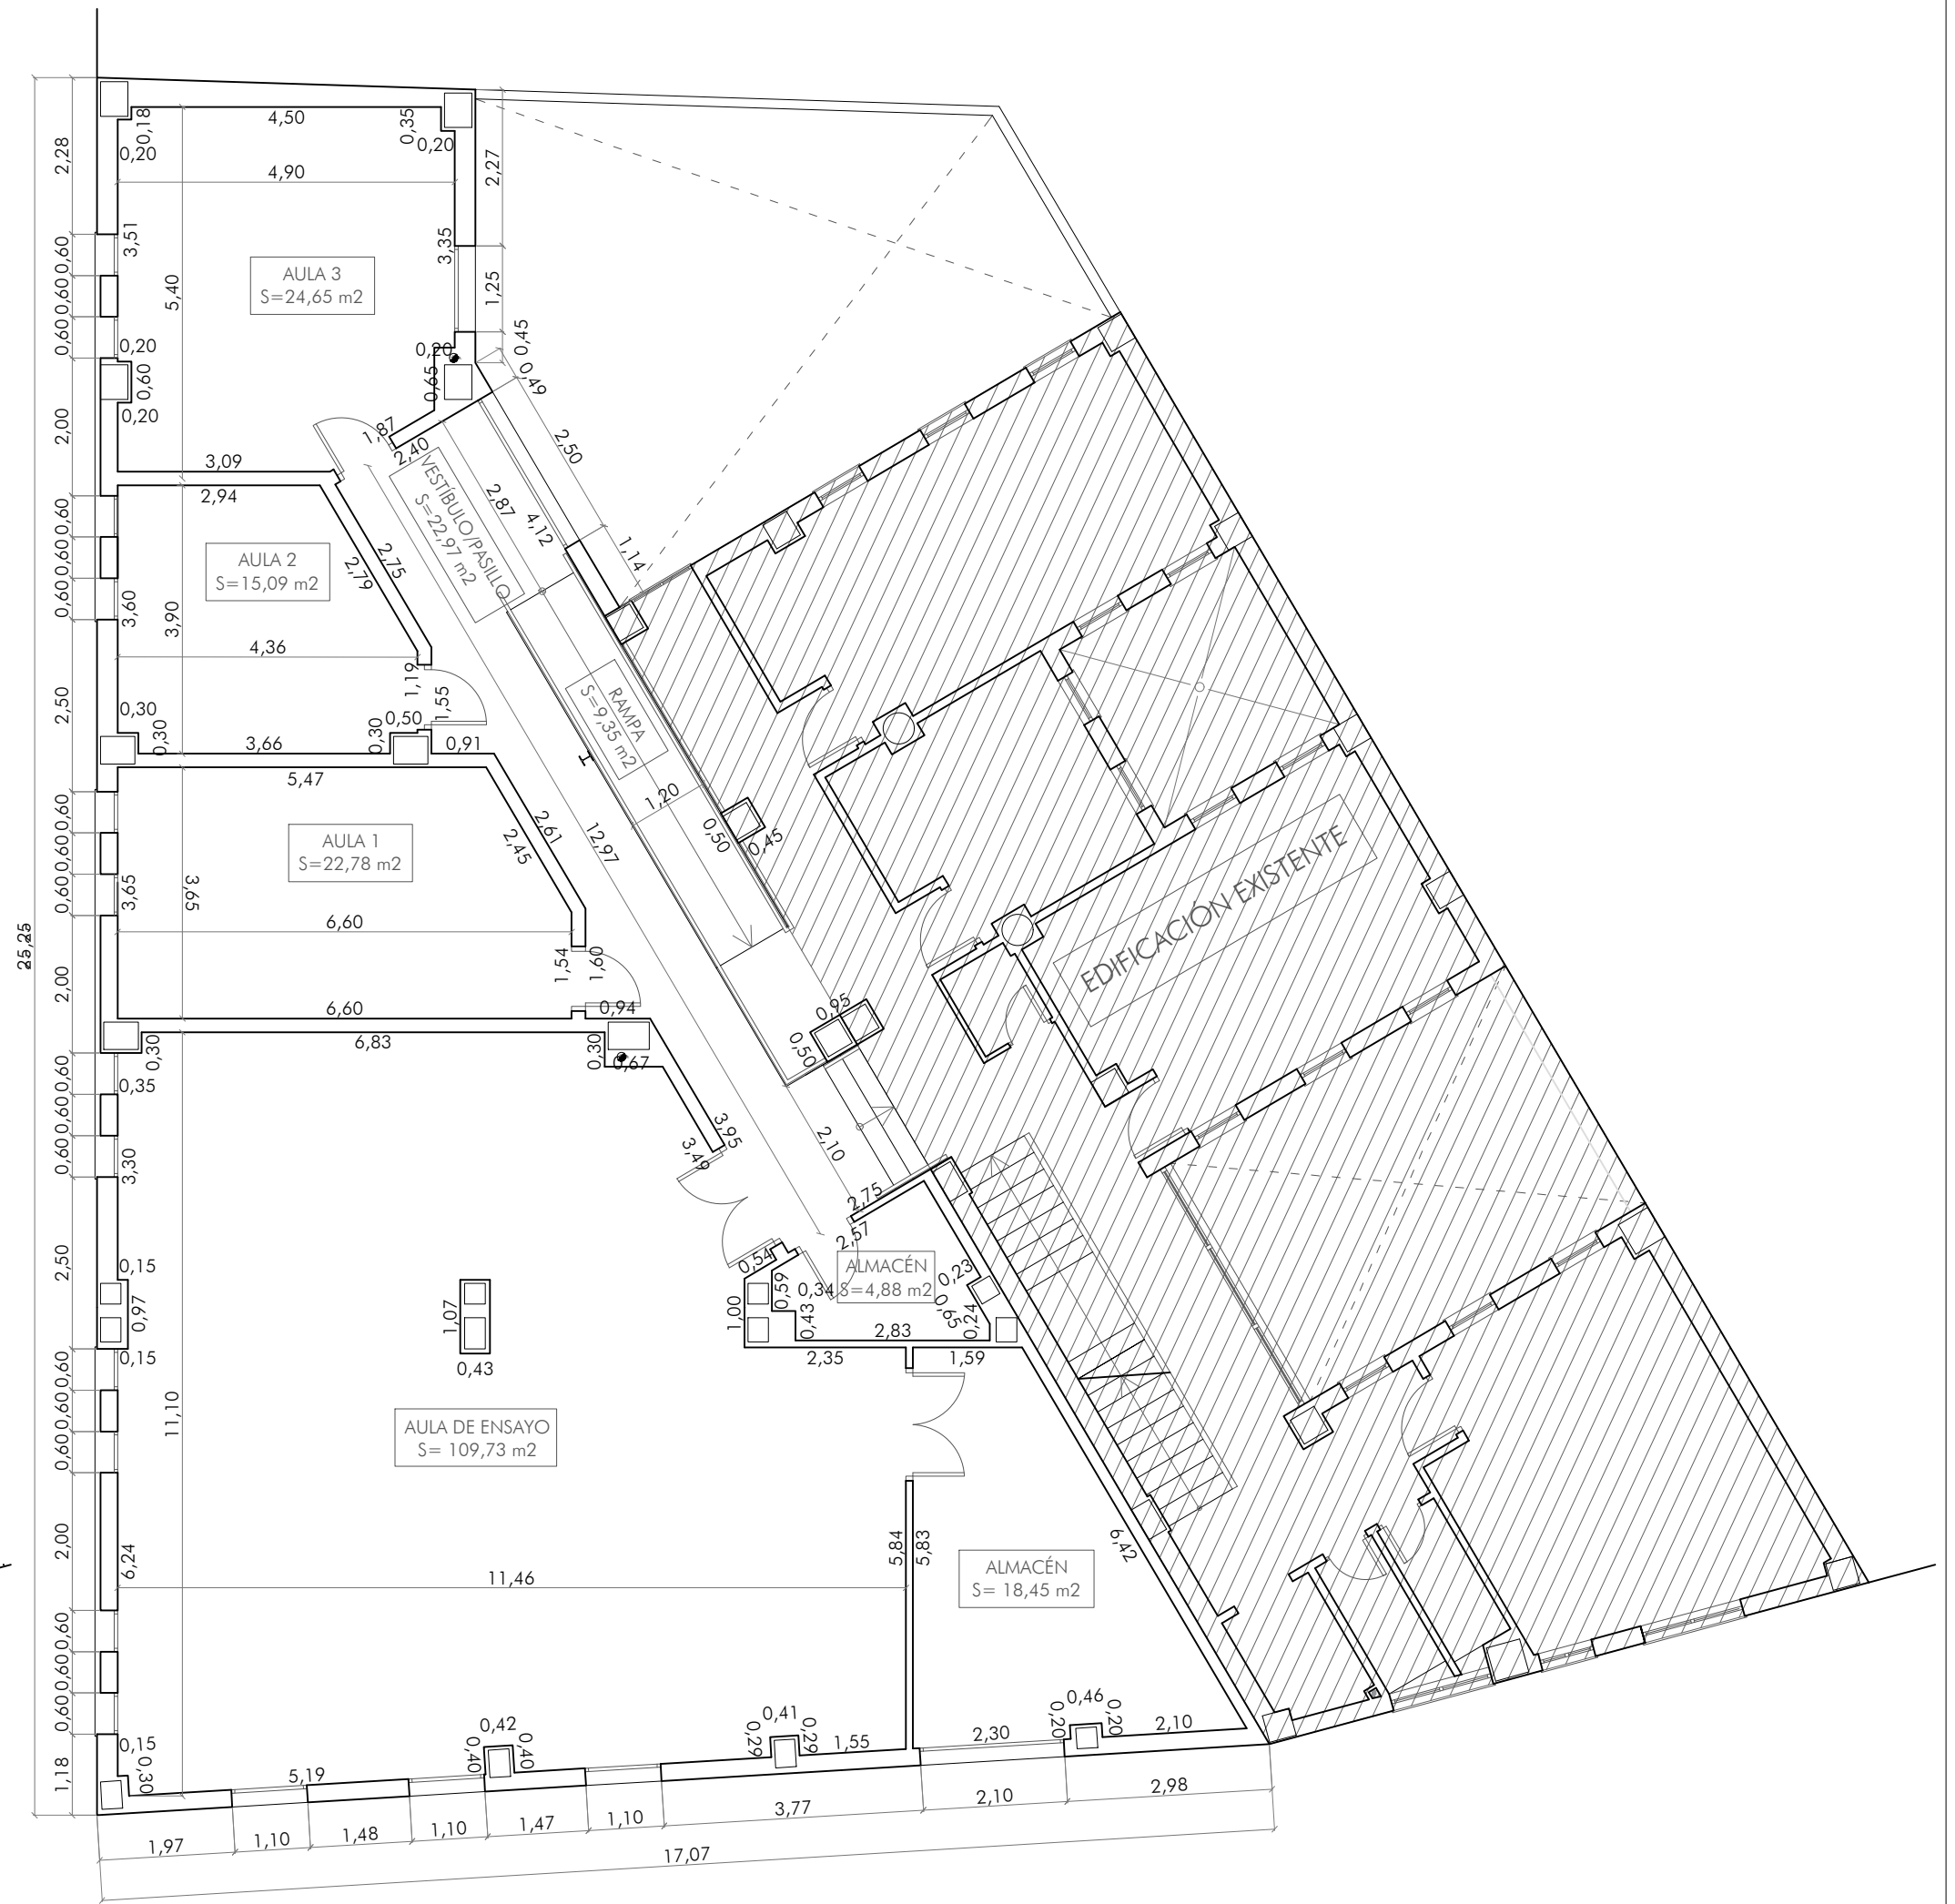

PLANTA BAJA



PLANTA ALTA

	SUPERFICIE ACTUAL				SUPERFICIE DE REFORMA				SUPERFICIE DE AMPLIACIÓN				SUPERFICIE TOTAL			
	PLANTA BAJA	PLANTA ALTA	PLANTA B.CUB.	TOTAL	PLANTA BAJA	PLANTA ALTA	PLANTA B.CUB.	TOTAL	PLANTA BAJA	PLANTA ALTA	PLANTA B.CUB.	TOTAL	PLANTA BAJA	PLANTA ALTA	PLANTA B.CUB.	TOTAL
CENTRO DE INTERPRETACIÓN DE LAS CRUCES	105,06 m²	105,06 m²	105,06 m²	105,06 m²	149,46 m²	149,46 m²	254,52 m²	254,52 m²
ESCUELA DE MÚSICA	152,64 m²	247,95 m²	67,38 m²	467,97 m²	...	105,06 m²	...	105,06 m²	...	149,46 m²	...	149,46 m²	152,64 m²	397,41 m²	67,38 m²	617,43 m²
TOTAL	257,70 m²	247,95 m²	67,38 m²	573,03 m²	105,06 m²	105,06 m²	...	210,12 m²	149,46 m²	149,46 m²	...	298,92 m²	407,16 m²	397,41 m²	67,38 m²	871,95 m²

PROYECTO DE REFORMA Y AMPLIACIÓN DE ESCUELA DE MÚSICA Y CENTRO DE INTERPRETACIÓN DE LAS CRUCES

PLAZA EL PILAR, S/N BONARES, HUELVA FECHA: MAYO DE 2018

PROMOTOR: AYUNTAMIENTO DE BONARES ARQUITECTOS: JOSÉ LUIS CARRASCO CARRASCO JUAN ANTONIO CAMACHO CARRASCO

ESCALA 1/100

ACOTADO

PLANO Nº 05