


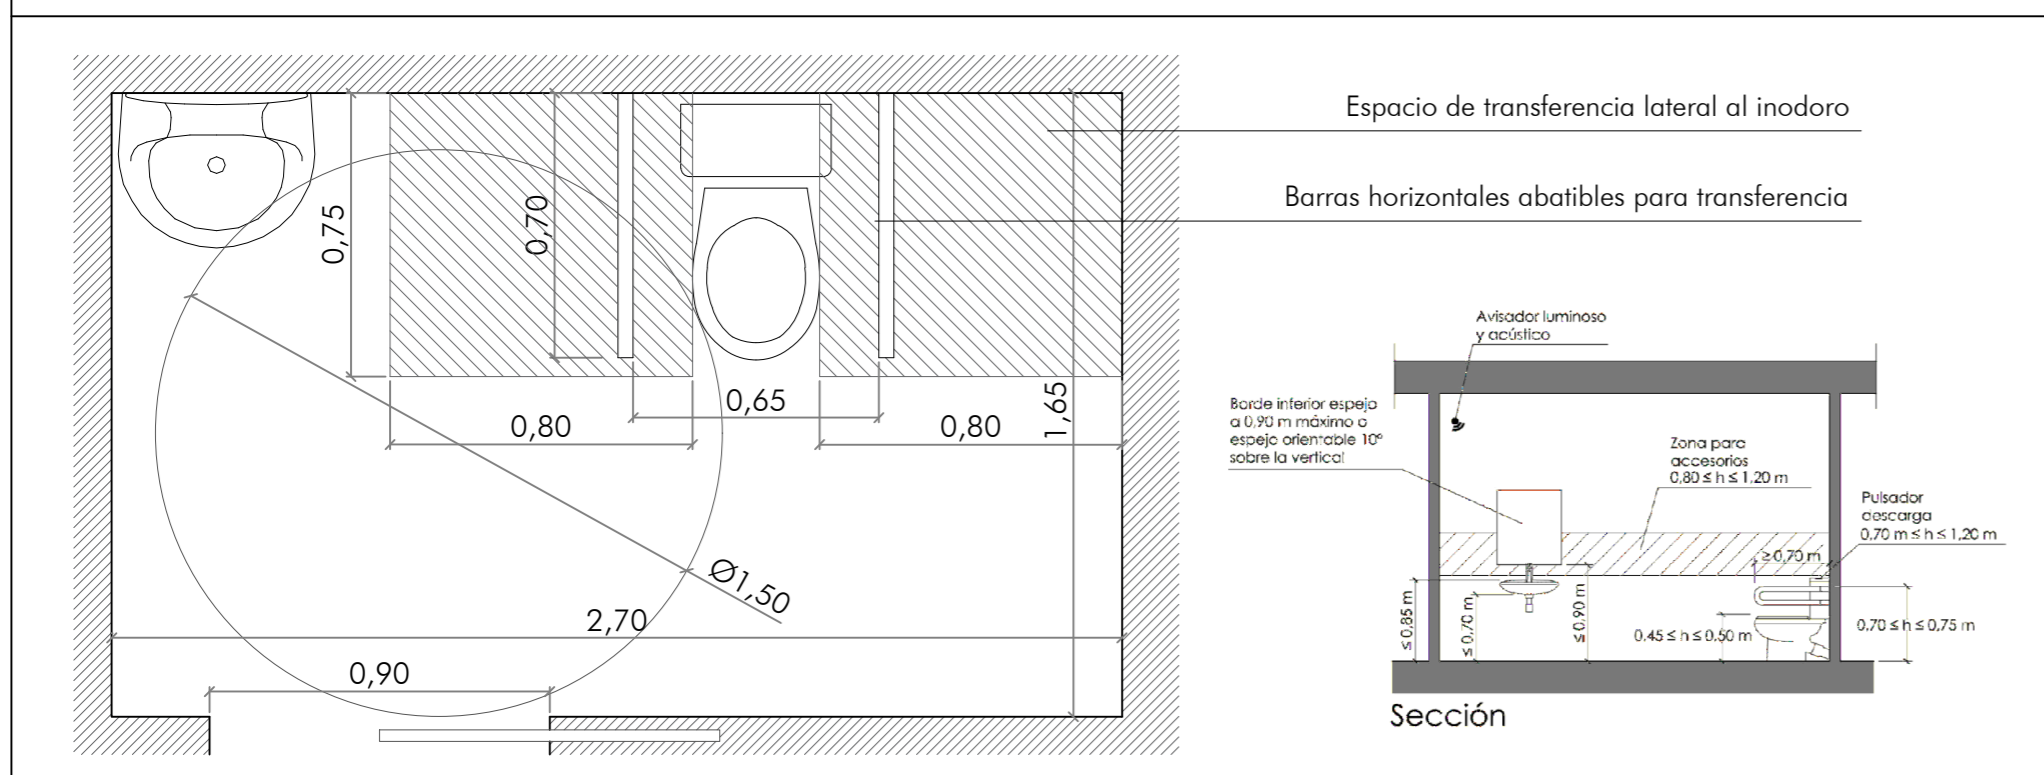

DETALLE DE ASEO ACCESIBLE



LEYENDA

	Delimitación de sector de incendio
	Origen de recorrido de evacuación
$L=0\text{ m}$	Longitud de recorrido de evacuación
	Recorrido de evacuación
$O=0\text{ Pers.}$	Ocupación de recinto
	Luminaria de Emergencia
	Rótulo de dirección de recorrido de evacuación
	Rótulo SALIDA
	Rótulo SALIDA DE EMERGENCIA
	Extintor eficacia 21A-113B + Señalización, tamaño 210x210 mm

CUADRO DE OCUPACIÓN

OCUPACIÓN	CENTRO INTERPRETACIÓN DE LAS CRUCES	ESCUELA DE MÚSICA	TOTAL
PLANTA BAJA	95 personas	18 personas	113 personas
PLANTA ALTA	---	53 personas	53 personas
TOTAL	95 personas	71 personas	166 personas

NOTA: Para el cálculo de la ocupación se aplica la ocupación alternativa de los distintos recintos

PROYECTO DE REFORMA Y AMPLIACIÓN DE ESCUELA DE MÚSICA Y CENTRO DE INTERPRETACIÓN DE LAS CRUCES

PLAZA EL PILAR, S/N BONARES, HUELVA FECHA: MAYO DE 2018

PROMOTOR: AYUNTAMIENTO DE BONARES ARQUITECTOS: JOSÉ LUIS CARRASCO CARRASCO JUAN ANTONIO CAMACHO CARRASCO

ESCALA 1/100 PROTECCIÓN CONTRA INCENDIOS Y ACCESIBILIDAD PLANO Nº 12