


NOTAS

- ESTE PLANO FORMA PARTE DE LOS DOCUMENTOS DE PROYECTO, CONJUNTAMENTE CON LA MEMORIA, PLIEGO DE CONDICIONES TÉCNICAS, MEDICIONES Y RESTO DE PLANOS, SIENDO DE APLICACION EL CONJUNTO DE ESTOS DOCUMENTOS PARA DEFINIR EL ALCANZE COMPLETO DEL PROYECTO. EN EL CASO DE QUE EXISTIERE ALGUNA DISCREPANCIA ENTRE ESTOS DOCUMENTOS, PREVALECE EL CRITERIO DEL AUTOR DEL PROYECTO, O EN SU DEFECTO, EL DE LA DIRECCION FACULTATIVA.
- SE ACORDARÁ EL REPANTO DE ALBAÑILERIA/CON PLANOS DE ESTRUCTURA, AJUSTANDO COTAS DE TABICERIA BAJO CRITERIO A MARCAR POR LA DIRECCION FACULTATIVA.
- EN CASO DE DISCORDANCIA DE REPLANTEO O ACOTACION ENTRE PLANOS DE ESTRUCTURA Y CONSTRUCCION MANDA LA ESTRUCTURA.
- ANTE CUALQUIER DISCREPANCIA ENTRE PLANOS PREVALECE EL DE MAYOR ESCALA DE DETALLE Y SE CONSULTARÁ CON LA DIRECCION FACULTATIVA.

| SIMBOLOGIA DE INSTALACION ELECTRICA Y DE ILUMINACION | |
|--|---|
| | LUMINARIA TIPO 1° DOWNLIGHT LED 23W |
| | LUMINARIA TIPO 2° FLUORESCENTE ESTIMICA 43W |
| | APLQUE ESTIMICO TIPO 3° FLUORESCENTE ESTIMICA 35W |
| | LUMINARIA TIPO 4° LED 100W |
| | LUMINARIA TIPO 5° LED 23W |
| | LUMINARIA TIPO 6° DOWNLIGHT LED 23W P54 |
| | APLQUE BARRISUELO TIPO 7° LED 13W |
| | KIT ILUMINACION EMERGENCIA |
| | INTERRUPTOR EMPOTRADO EN PARED |
| | TOMA DE CORRIENTE EMPOTRADA EN PARED 16A |
| | TOMA DE TELECOMUNICACIONES INTEGRADOS. |
| | INTERRUPTORES CENTRALIZADOS |
| | ILUMINACION DE SEÑALIZACION DE SALUDA DE EMERGENCIA |
| | DETECTOR DE PRESENCIA |
| | CUADRO GENERAL CENTRALIZADO |

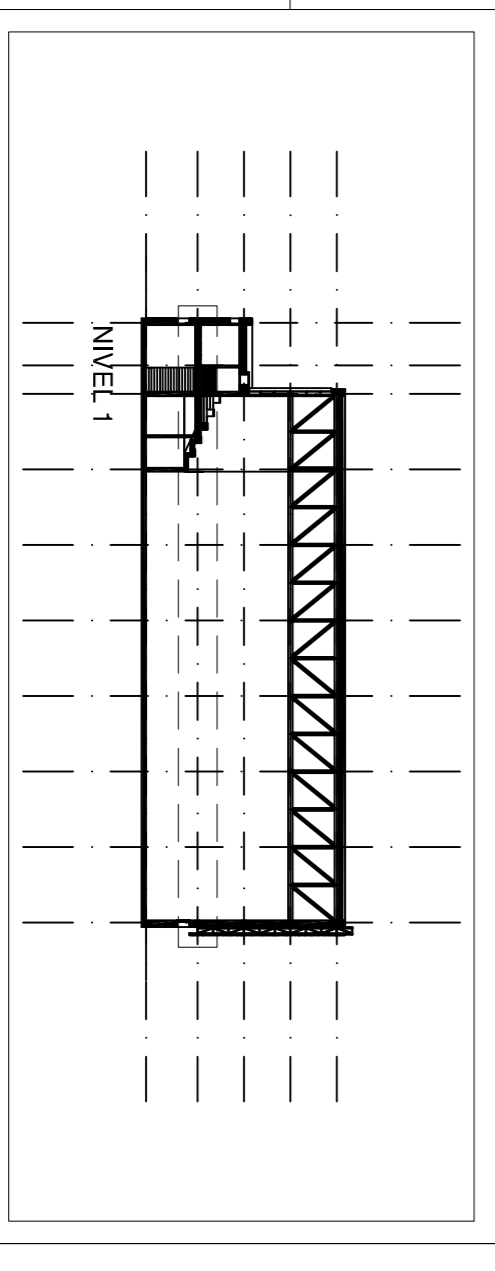

PROYECTO BASICO Y DE EJECUCION DE PABELLON POLIDEPORTIVO EN RECINTO DEPORTIVO MUNICIPAL POLIGONO INDUSTRIAL EL CORCHITO Nº 100, BONARES (HUEVA)

PROYECTANTE: **Estudio Arq. Cerrato Compañia** PROYECTOR: **Ayuntamiento de Bonares**

Plano de Instalación Eléctrica y de Iluminación, Nivel 1.

Fecha: ENERO-2020 Escala: 1:100 Plano nº 110