



- NOTAS**
- ESTE PLANO FORMA PARTE DE LOS DOCUMENTOS DE PROYECTO, CONJUNTAMENTE CON LA MEMORIA, PLEGOS DE CONDICIONES TÉCNICAS, MEDICIONES Y RESTO DE PLANOS, SIENDO DE APLICACION EL CONJUNTO DE ESTOS DOCUMENTOS PARA DEFINIR EL ALCANJE COMPLETO DEL PROYECTO. EN EL CASO DE QUE EXISTESE ALGUNA DISCREPANCIA ENTRE ESTOS DOCUMENTOS, PREVALECE EL CRITERIO DEL AUTOR DEL PROYECTO, O EN SU DEFECTO, EL DE LA DIRECCION FACULTATIVA.
 - SE ACORDARÁ EL REPANTO DE ALBAÑILERIA/ACION PLANOS DE ESTRUCTURA, AJUSTANDO COTAS DE FABRICACION BAJO CRITERIO A MARCAR POR LA DIRECCION FACULTATIVA.
 - EN CASO DE DISCORDANCIA DE REPLANTEO O ACOTACION ENTRE PLANOS DE ESTRUCTURA Y CONSTRUCCION MANDA LA ESTRUCTURA.
 - ANTE CUALQUIER DISCREPANCIA ENTRE PLANOS PREVALECE EL DE MAYOR ESCALA DE DETALLE Y SE CONSULTARÁ CON LA DIRECCION FACULTATIVA.

ARMARIO DE DISTRIBUCION

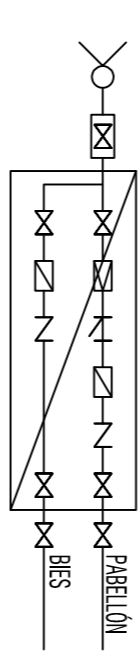

| LEYENDA DE SIMBOLOGIA | |
|-----------------------|--|
| | PUNTO DE AGUA PARA SUMINISTRAR |
| | PUNTO DE AGUA FRIO/CALENTE SUMINISTRAR |
| | LINEA DE CORRIENTE GENERAL |
| | LINEA DE CORRIENTE DE AGUA SUMINISTRAR |
| | TUBERIA DE AGUA FRIO SUMINISTRAR |
| | TUBERIA DE AGUA CALIENTE SUMINISTRAR |
| | TUBERIA DE AGUA C.P.T. |
| | ACUMULADOR PARA ACS 1500L |
| | SISTEMA DE BOMBEO PARA DISTRIBUCION DE ACS |
| | MONTANTE DE AGUA FRIO |
| | MONTANTE DE AGUA CALIENTE |
| | CONTADOR GENERAL |
| | BOCA DE INGRESOS COMPAA |

NOTA:
 - EL INTERCAMBIADOR DE PLACAS SITUADO EN LA COBERTURA, SE UBICARÁ EN CASI LA MITAD PARA SU PROTECCION.
 - DIMENSIONADO DE LA INSTALACION EN HORAS ESPECIFICAS DE LA MEMORIA.
 - LA INSTALACION DE AGUA CALIENTE RA ANUNDA MEDIANTE BOQUILLA DE FIBRA DE VIDRIO.

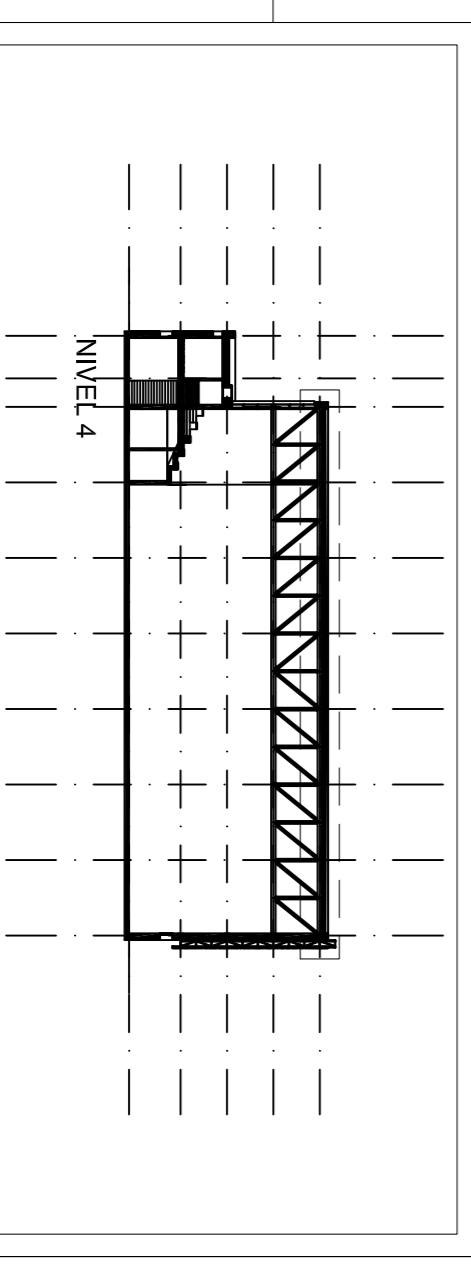

PROYECTO BASICO Y DE EJECUCION DE PABELON POLIDEPORATIVO EN RECINTO DEPORTIVO MUNICIPAL POLISANO INDUSTRIAL EL CORCHITO Nº 100, BONARES (HUELVA)

Administración del Centro de Comercio RENOVIDOR: Ayuntamiento de Bonares

Proyecto: FONTASSER-NIVEL 4.

Fecha: ENERO-2020

Escala: 1:100

Plano nº 103