


PISTAS DE PÁDEL

NOTAS

- ESTE PLANO FORMA PARTE DE LOS DOCUMENTOS DE PROYECTO, CONJUNTAMENTE CON LA MEMORIA, PLIEGO DE CONDICIONES TÉCNICAS, MEDICIONES Y RESTO DE PLANOS, SIENDO DE APLICACION EL CONJUNTO DE ESTOS DOCUMENTOS PARA DEFINIR EL ALCANCE COMPLETO DEL PROYECTO. EN EL CASO DE QUE EXISTIERE ALGUNA DISCREPANCIA ENTRE ESTOS DOCUMENTOS, PREVALECE EL CRITERIO DEL AUTOR DEL PROYECTO, O EN SU DEFECTO, EL DE LA DIRECCION FACULTATIVA.
- SE ACORDARÁ EL REPANTO DE ALBANILERIA/ACION PLANOS DE ESTRUCTURA, AJUSTANDO COTAS DE TABICUERIA BAJO CRITERIO A MARCAR POR LA DIRECCION FACULTATIVA.
- EN CASO DE DISCORDANCIA DE REPANTO O ACOTACION ENTRE PLANOS DE ESTRUCTURA Y CONSTRUCCION MANDA LA ESTRUCTURA.
- ANTE CUALQUIER DISCREPANCIA ENTRE PLANOS PREVALECE EL DE MAYOR ESCALA DE DETALLE Y SE CONSULTARÁ CON LA DIRECCION FACULTATIVA.

SIMBOLOGIA DE INSTALACION ELECTRICA Y DE ILUMINACION	
	LUMINARIA TIPO 1º DOWNLIGHT LED 23W
	LUMINARIA TIPO 2º DOWNLIGHT LED 43W
	LUMINARIA TIPO 3º FLUORESCENTE ESTANCA 35W
	APLQUE ESTANCO TIPO 4º LED 100W
	LUMINARIA TIPO 5º LED 23W P54
	APLQUE BARRERIELO TIPO 7º LED 13W
	KIT ILUMINACION EMERGENCIA
	INTERRUPTOR EMOTRADO EN PARED
	TOMA DE CORRIENTE EMOTRADA EN PARED 16A
	TOMA DE TELECOMUNICACIONES INTERGRUPOS.
	INTERRUPTORES CENTRALIZADOS
	ILUMINACION DE SEÑALIZACION DE SALIDA DE EMERGENCIA
	DETECTOR DE PRESENCIA
	CUADRO GENERAL CENTRALIZADO

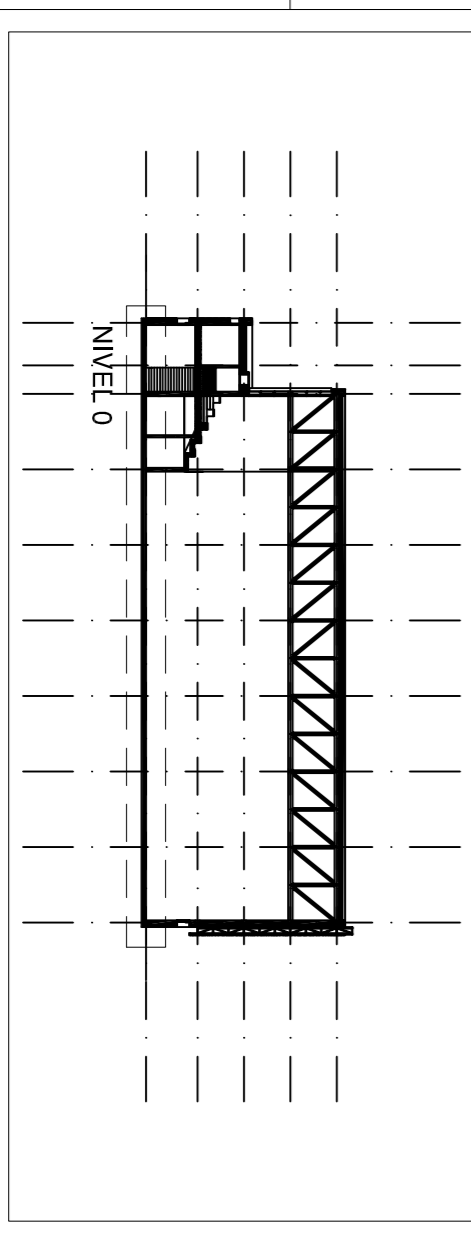

PROYECTO BASICO Y DE EJECUCION DE PABELON POLIDEPORTIVO EN RECINTO DEPORTIVO MUNICIPAL POLIGONO INDUSTRIAL EL CORCHITO Nº 100, BONNARES (HUEVA)

PROYECTOR: Ayuntamiento de Bonares

PROYECTOR: Ayuntamiento de Bonares

Plano: **INSTALACION ELECTRICA Y DE ILUMINACION, NIVEL 0.**

Fecha: ENERO-2020 Escala: 1:100 Plano nº 109