


SITUACIÓN

ESCALA 1:4000

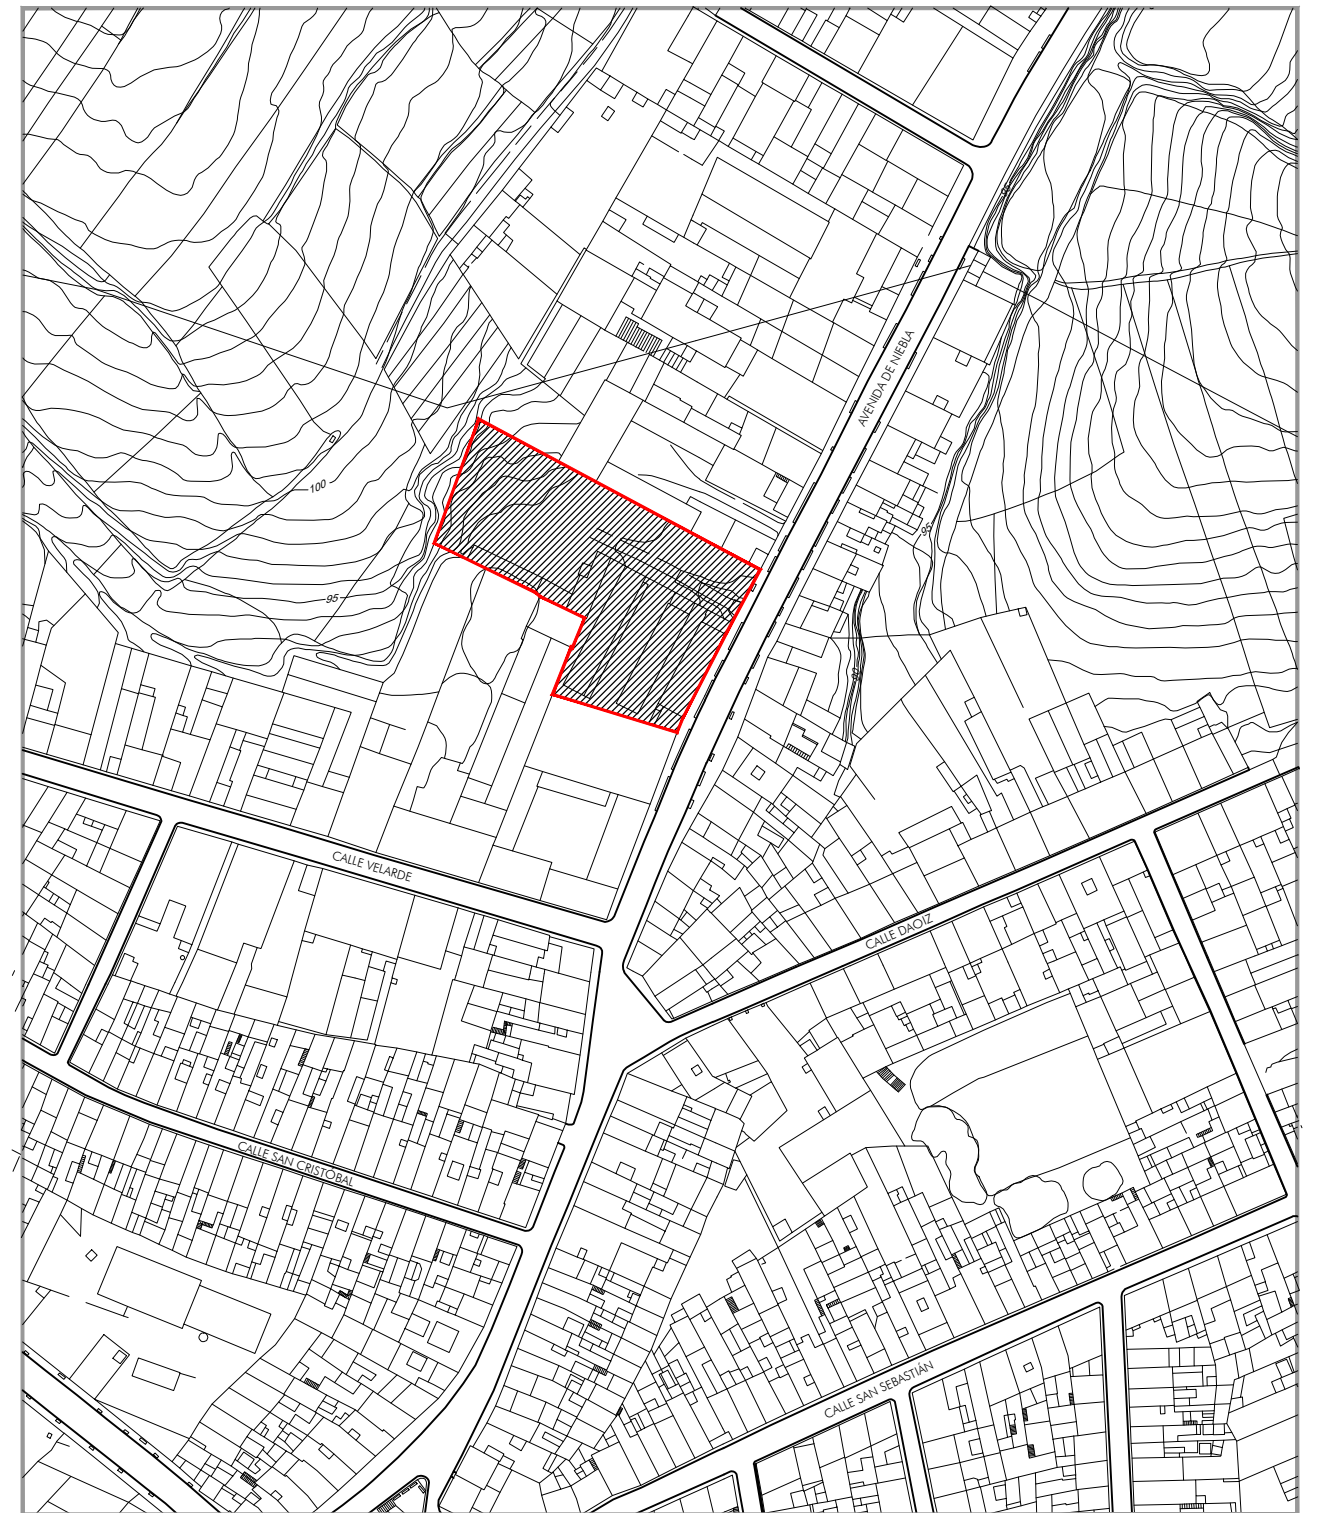

EMPLAZAMIENTO

ESCALA 1:2000

REFORMADO DE PROYECTO BÁSICO Y DE EJECUCIÓN DE CENTRO DE DÍA
EN AVENIDA DE NIEBLA Nº37 DE BONARES, HUELVA.

Promotor/es: Ayuntamiento de Bonares

SITUACIÓN Y EMPLAZAMIENTO

E:1/100

Arquitecto: D. Juan Antonio Camacho Carrasco Expediente: 17/19
Fecha: Mayo de 2021

PLANO Nº **R01**

El presente documento es copia de su original del que es autor Juan Antonio Camacho Carrasco. Su utilización total o parcial, así como cualquier reproducción o cesión a terceros, requerirá la previa autorización expresa de su autor quedando en todo caso prohibida cualquier modificación unilateral del mismo.