




SECCIÓN B ESCALA 1:100

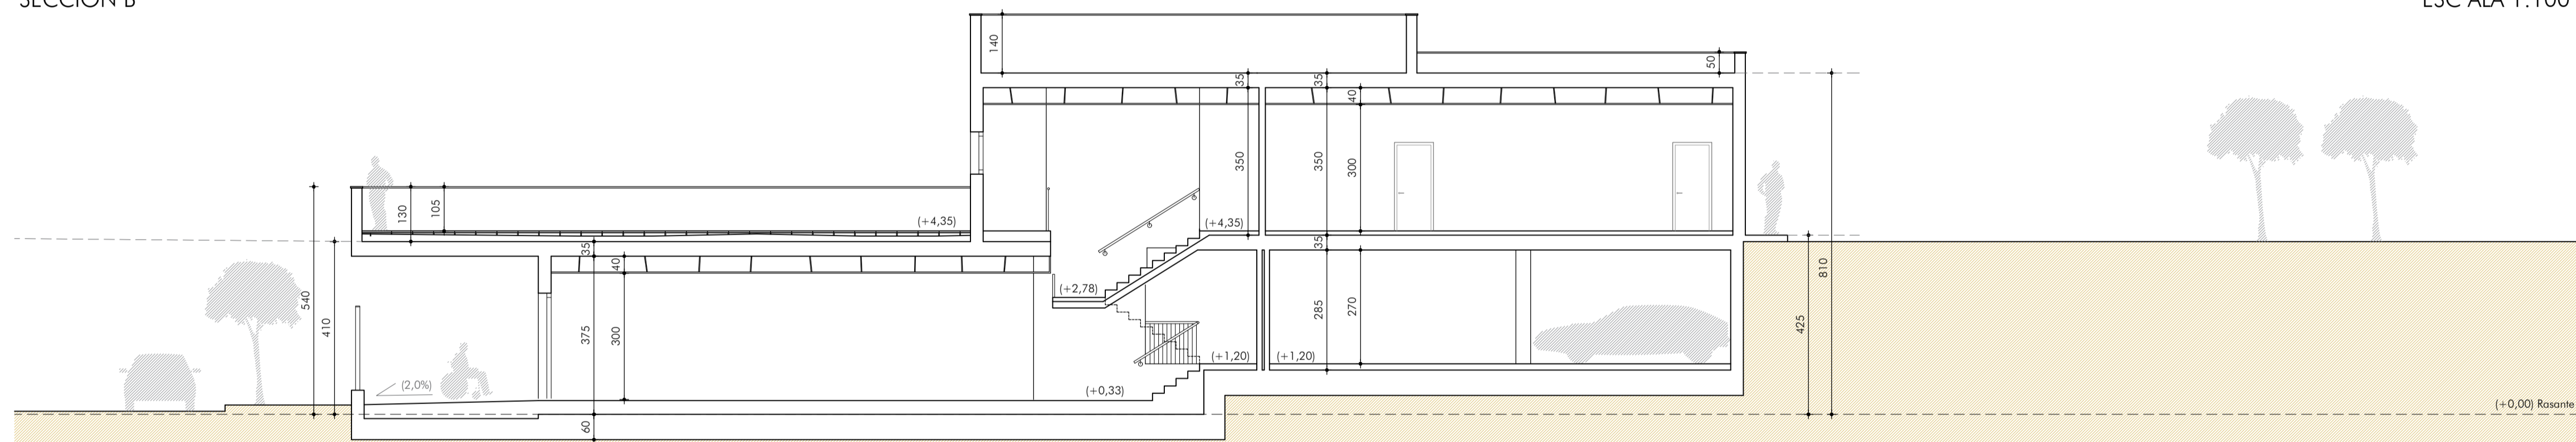




SECCIÓN C ESCALA 1:100

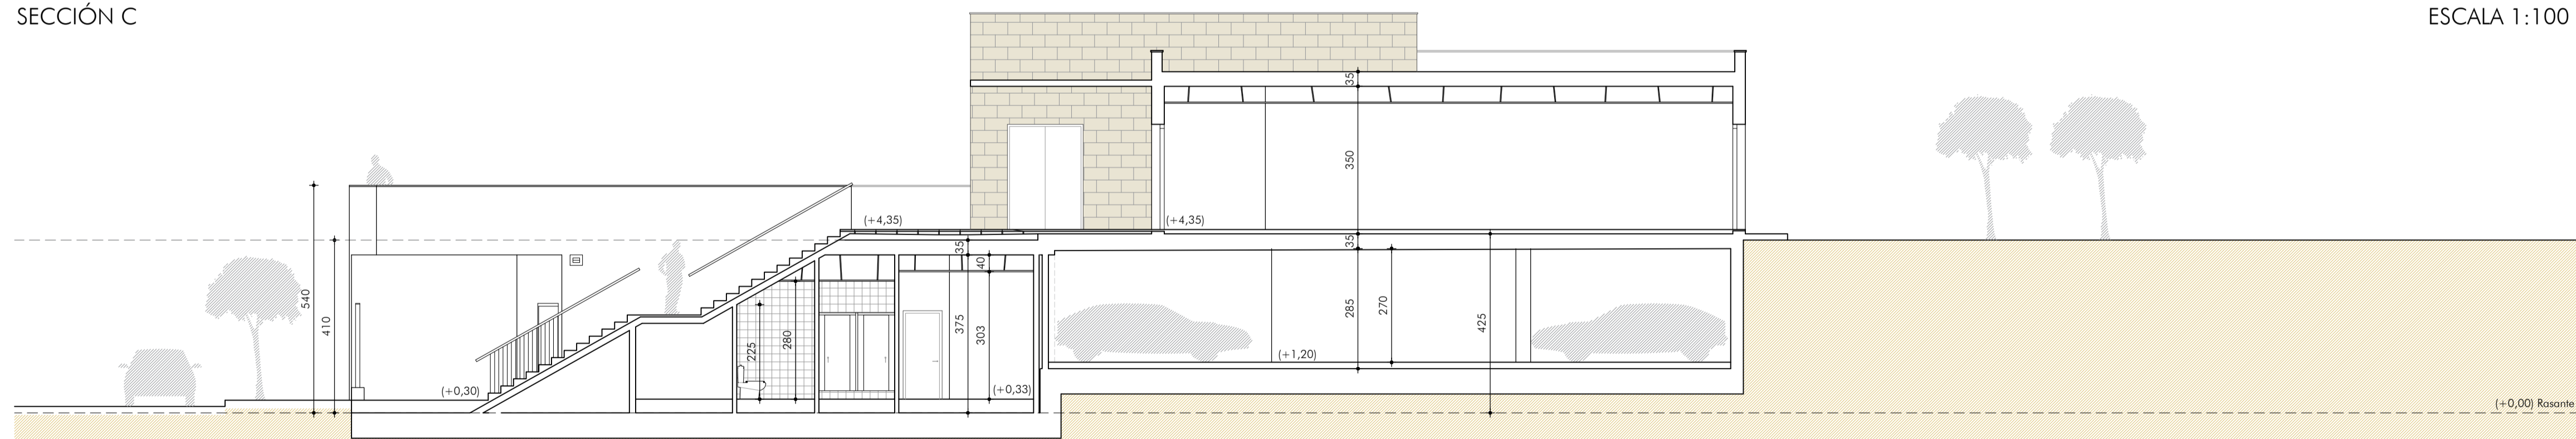

SECCIÓN D ESCALA 1:100

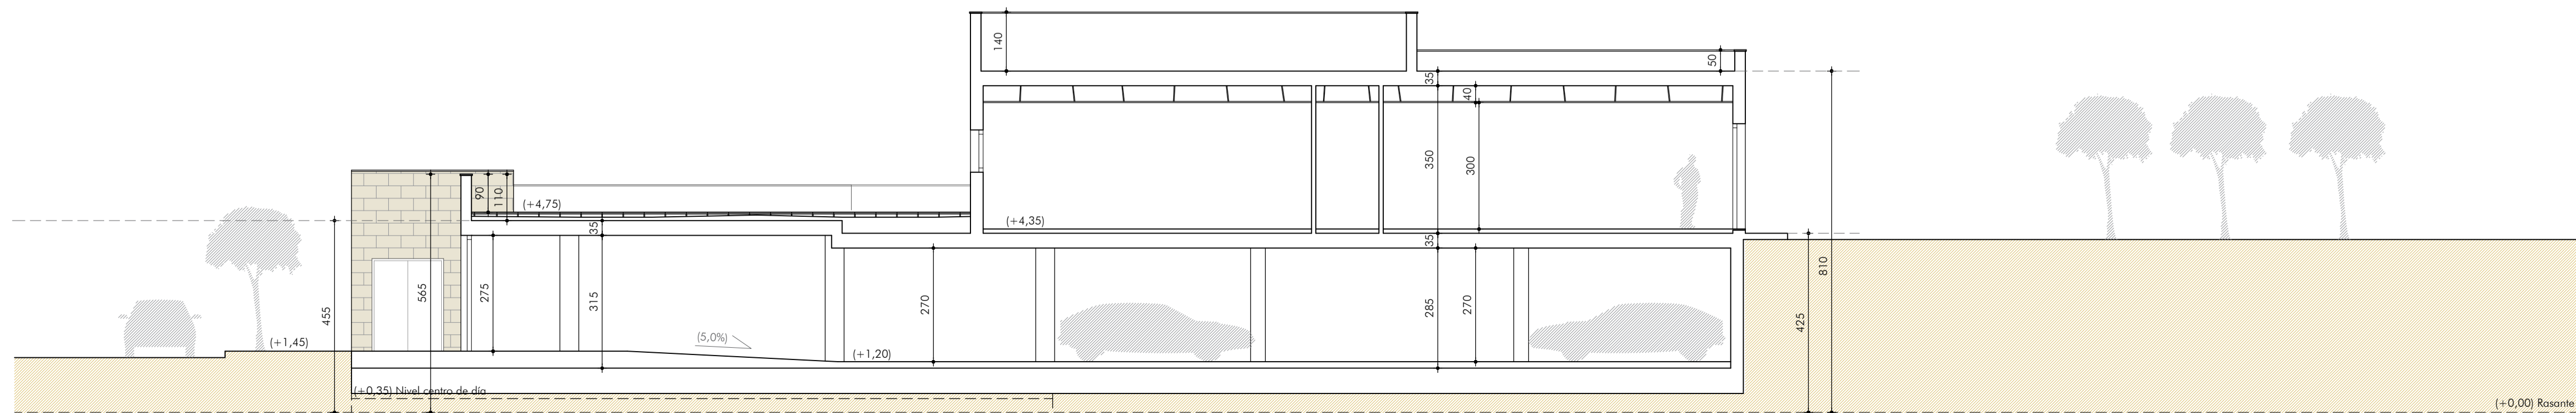

SECCIÓN E ESCALA 1:100

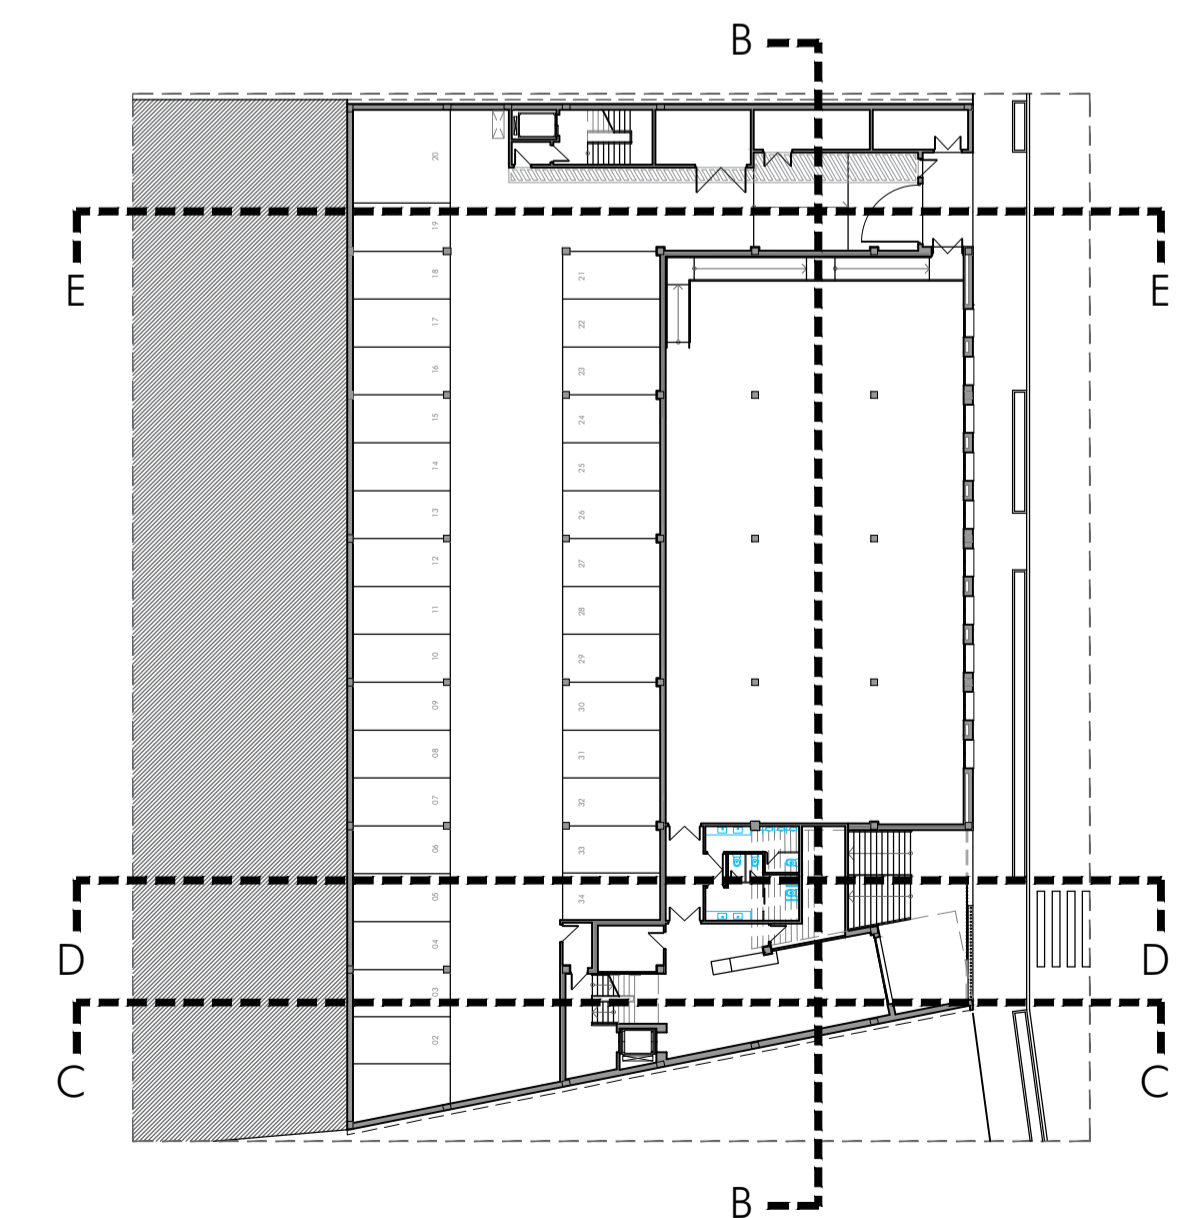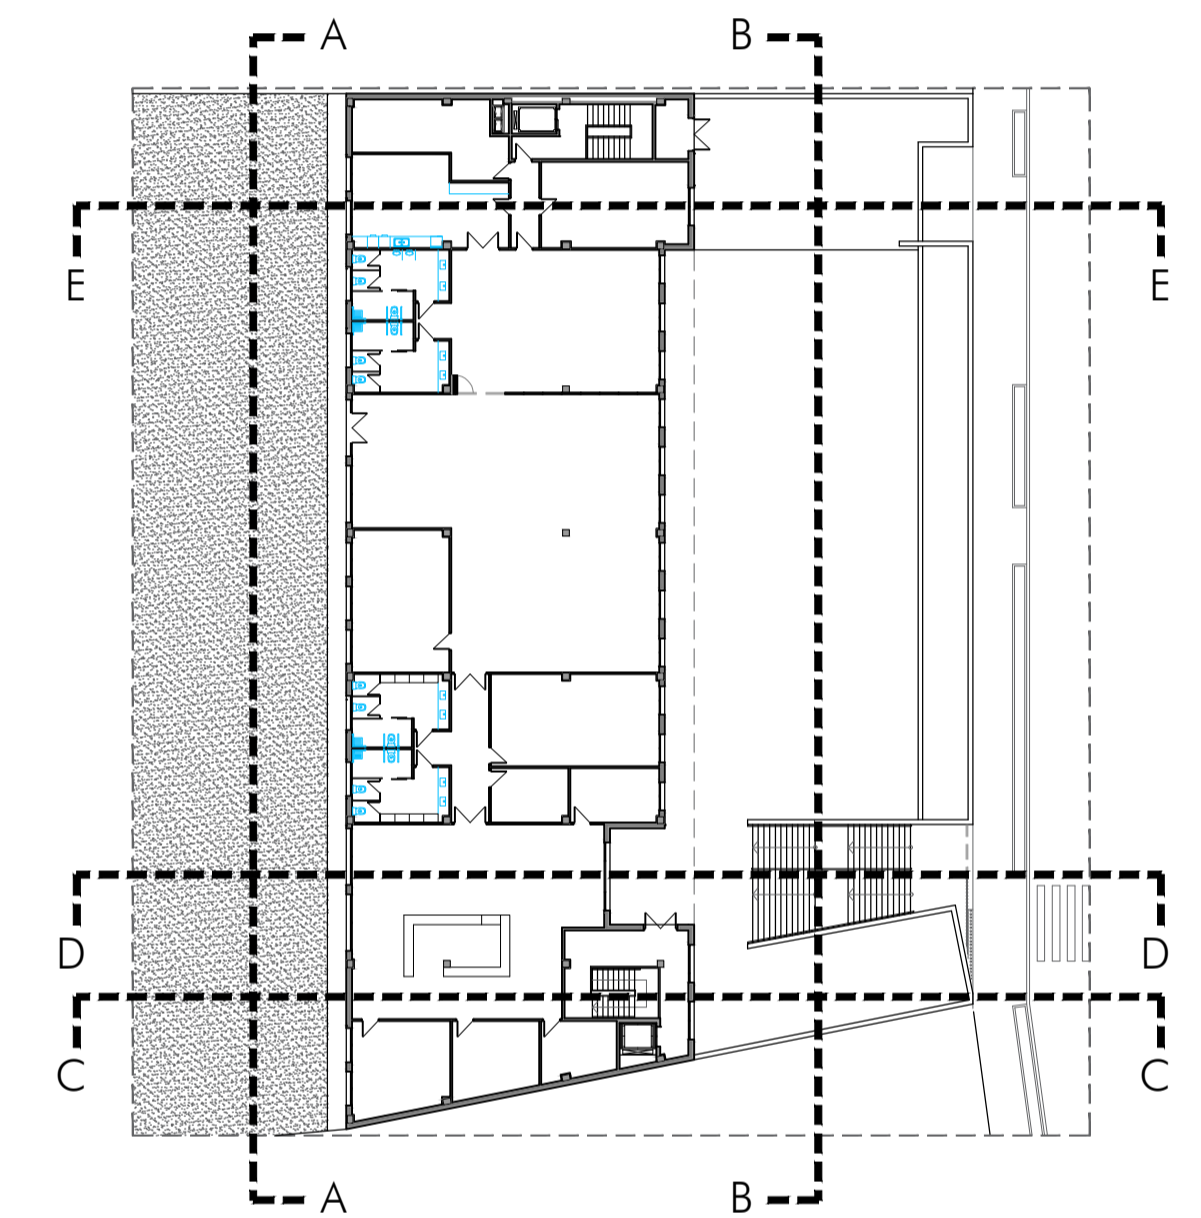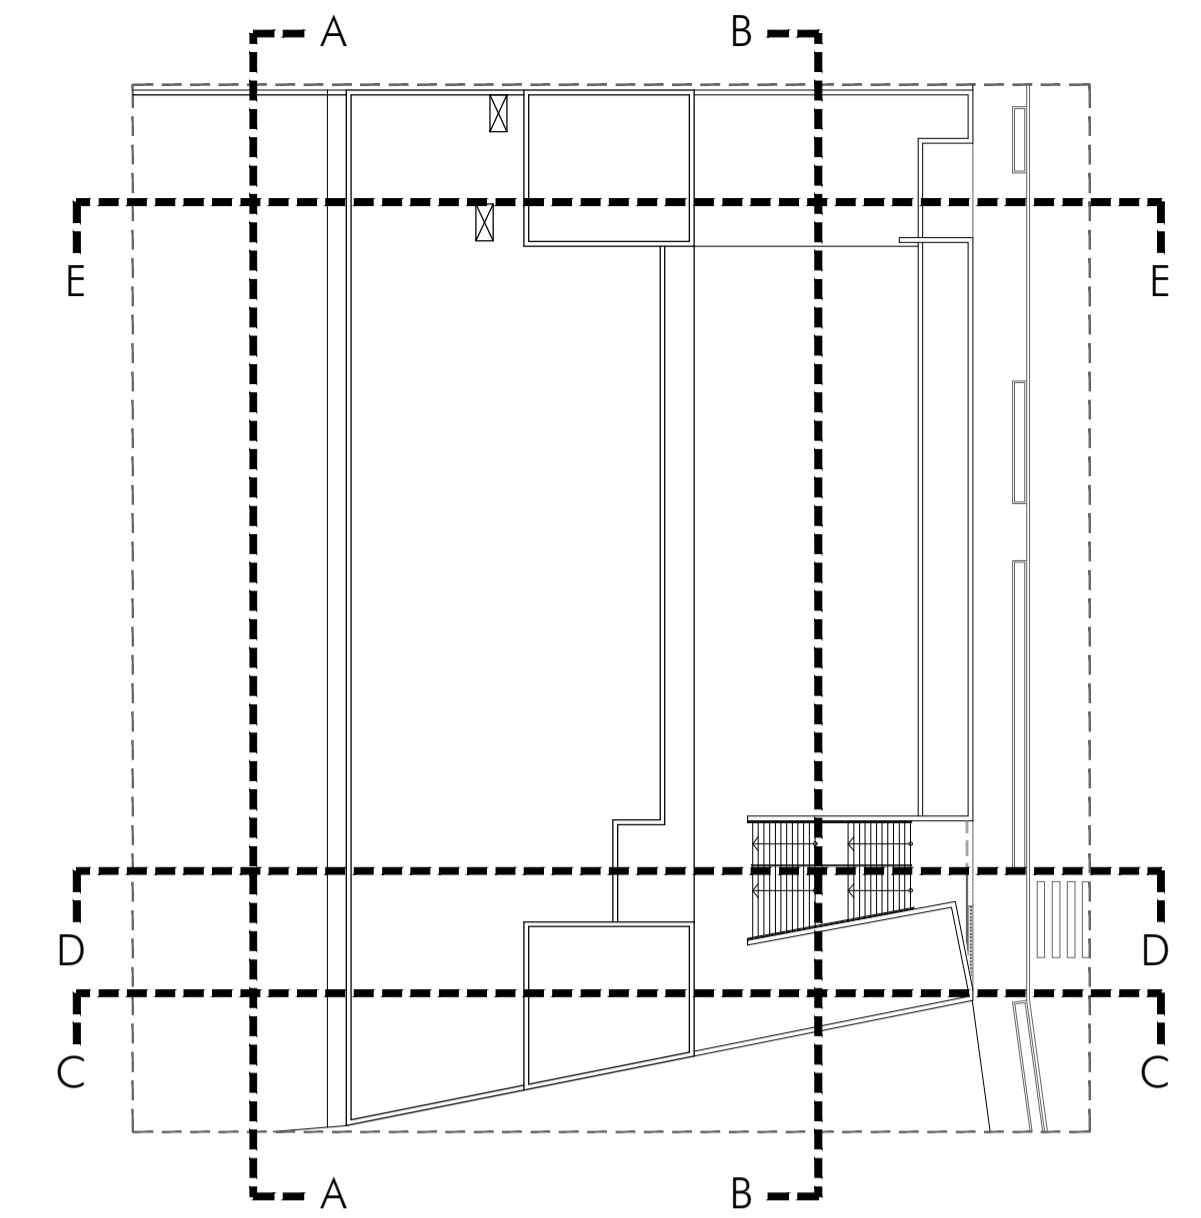

REFORMADO DE PROYECTO BÁSICO Y DE EJECUCIÓN DE CENTRO DE DÍA EN AVENIDA DE NIEBLA Nº37 DE BONARES, HUELVA.

Promotor/es: Ayuntamiento de Bonares

SECCIONES E:1/100

Arquitecto: D. Juan Antonio Camacho Carrasco Expediente: 17/19 Fecha: Mayo de 2021

PLANO Nº R04

El presente documento es copia de lo original del que es autor Juan Antonio Camacho Carrasco. Su utilización está sujeta a la autorización expresa del autor o titular de los derechos de explotación de esta obra. Queda expresamente prohibida la reproducción o transformación de esta obra sin el consentimiento expreso del autor o titular de los derechos de explotación de esta obra.