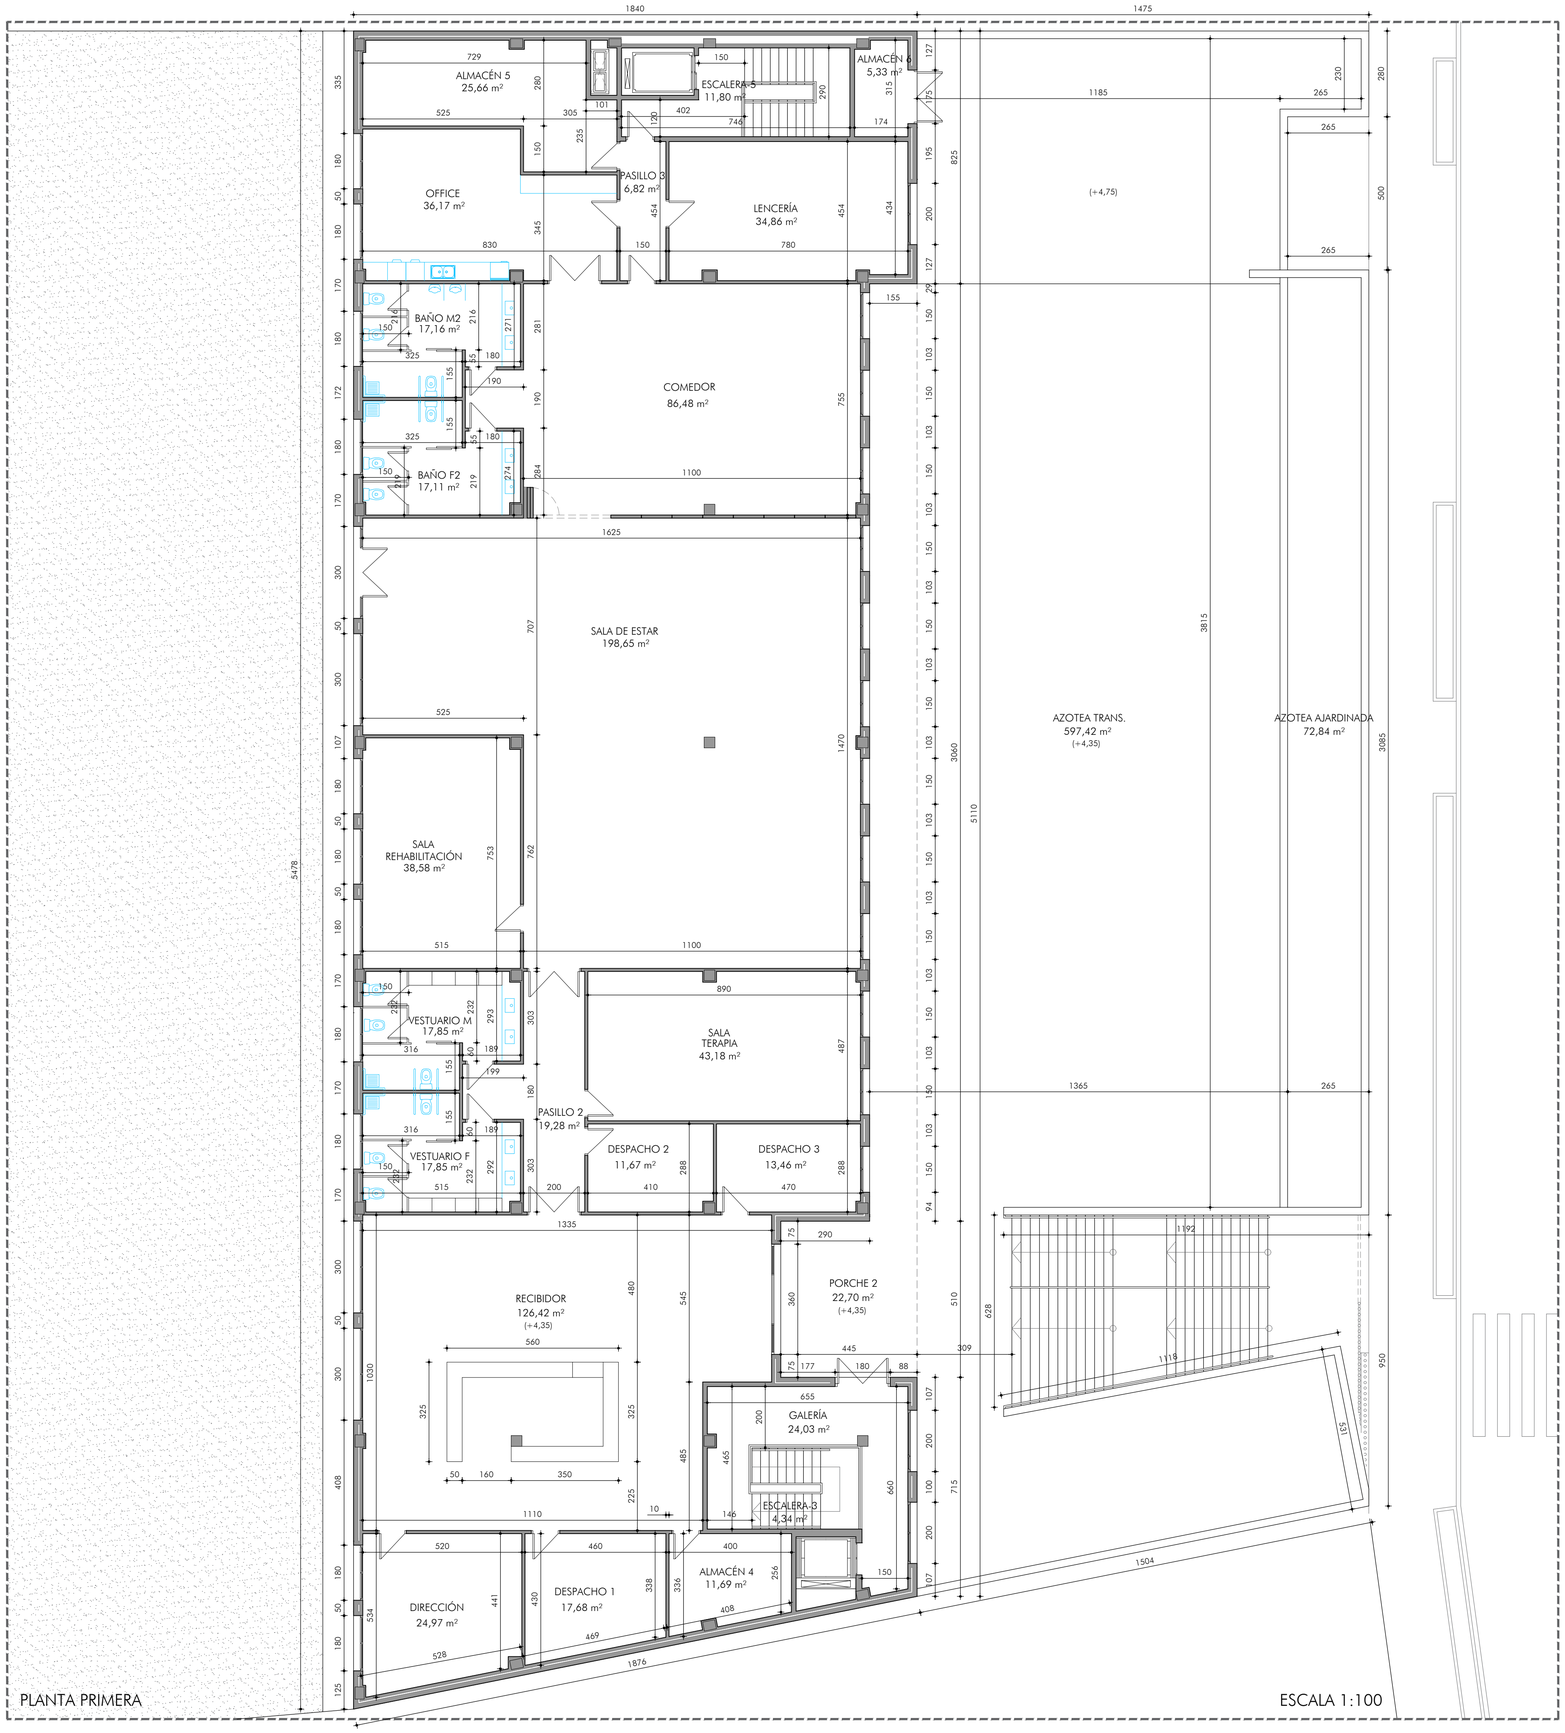

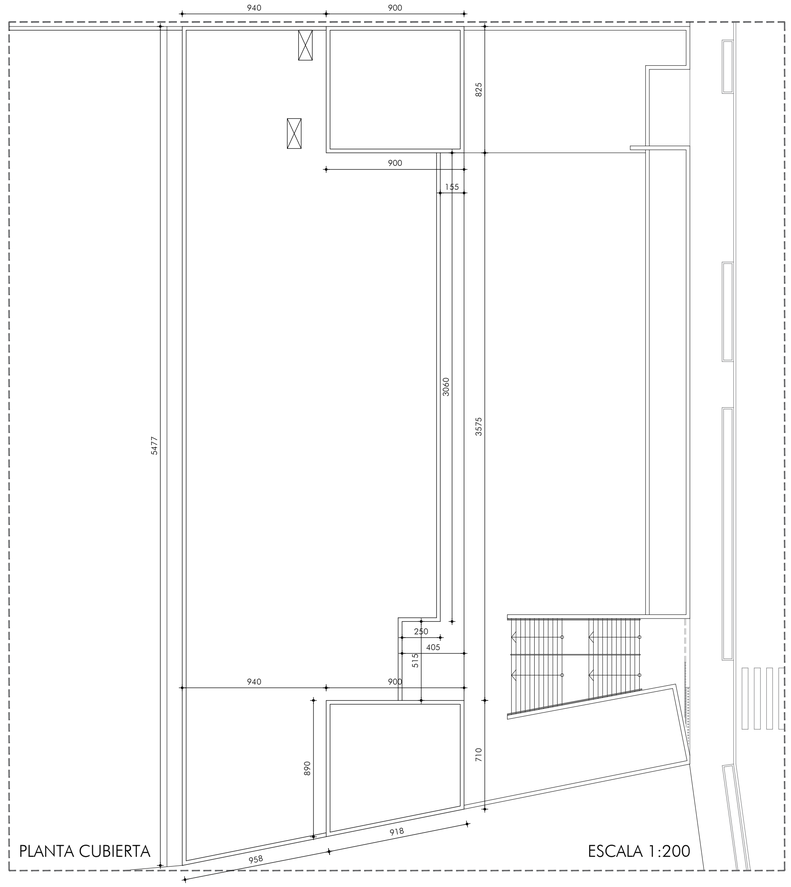

CUADRO DE SUPERFICIES						
	SUPERFICIE ÚTIL			SUPERFICIE CONSTRUIDA		
	PLANTA BAJA	PLANTA PRIMERA	TOTAL	PLANTA BAJA	PLANTA PRIMERA	TOTAL
ZONAS COMUNES	145,31 m²	28,49 m²	173,80 m²	176,09 m²	44,45 m²	220,54 m²
LOCAL	472,22 m²	---	472,22 m²	498,43 m²	---	498,43 m²
APARCAMIENTO	849,07 m²	---	849,07 m²	932,86 m²	---	932,86 m²
CENTRO DE DÍA	9,16 m²	809,60 m²	818,76 m²	21,95 m²	877,67 m²	899,62 m²
TOTAL	1.475,76 m²	838,09 m²	2.313,85 m²	1.629,33 m²	922,12 m²	2.551,45 m²

REFORMADO DE PROYECTO BÁSICO Y DE EJECUCIÓN DE CENTRO DE DÍA
EN AVENIDA DE NIEBLA Nº37 DE BONARES, HUELVA.

Promotor/es: Ayuntamiento de Bonares

ACOTADO
PL[illegible]A Y CUBIERTA
E:1/100

Arquitecto:D. Juan Antonio Camacho Carrasco Expediente: 17/19
Fecha: Mayo de 2021

PLANO Nº R06

El presente documento es copia de su original del que es autor Juan Antonio Camacho Carrasco. Su utilización total o parcial, así como cualquier reproducción o cesión a terceros, requerirá la previa autorización expresa de su autor quedando en todo caso prohibida cualquier modificación unilateral del mismo.