Cuadro General de Mando y Proteccion

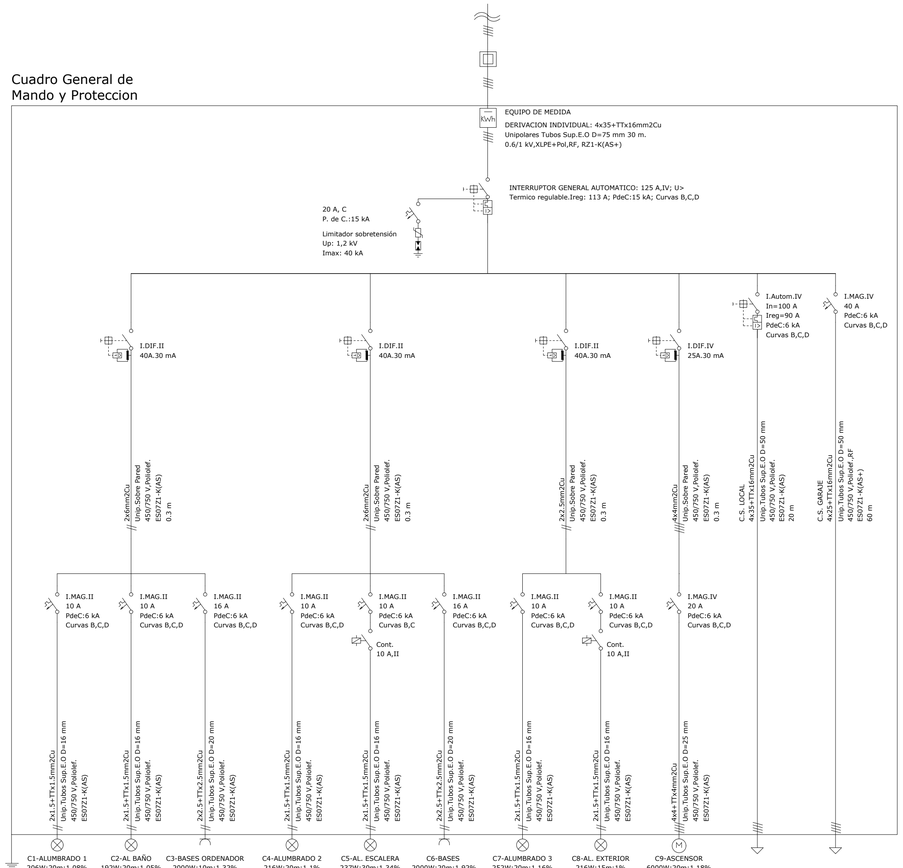

Cuadro de Mando y Proteccion C.S. LOCAL

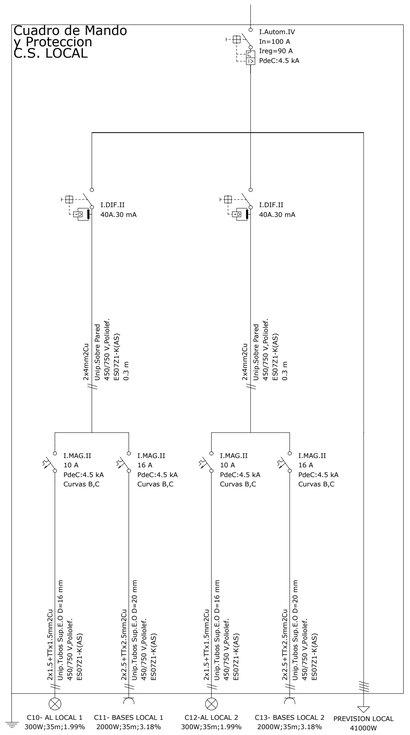

Cuadro de Mando y Proteccion C.S. GARAJE

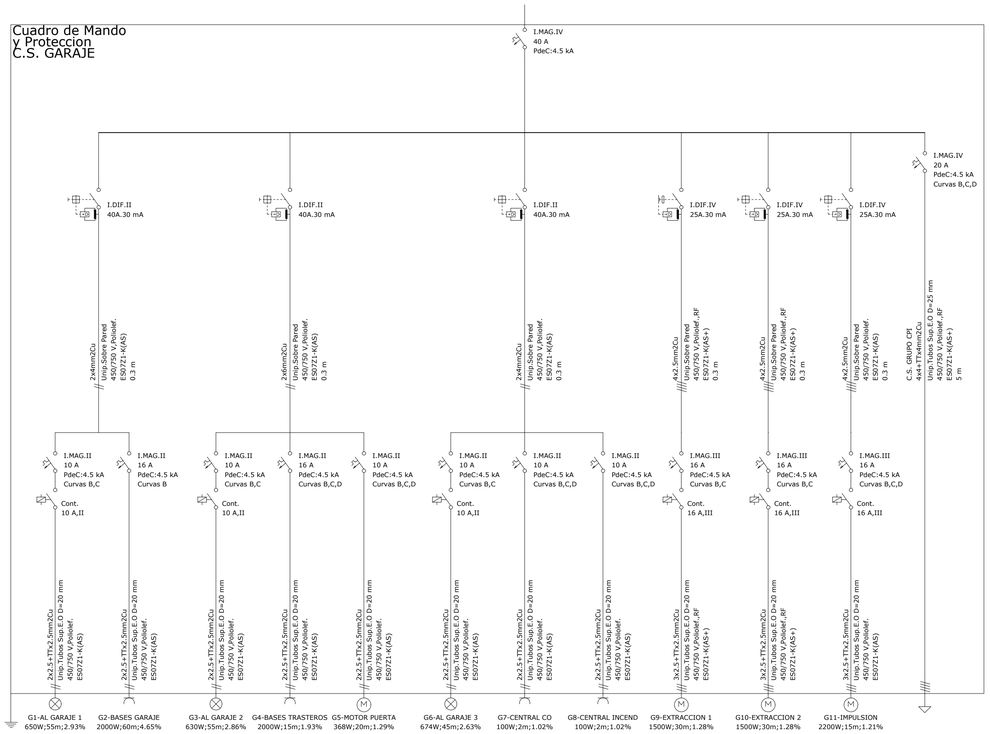

Cuadro General de Mando y Proteccion

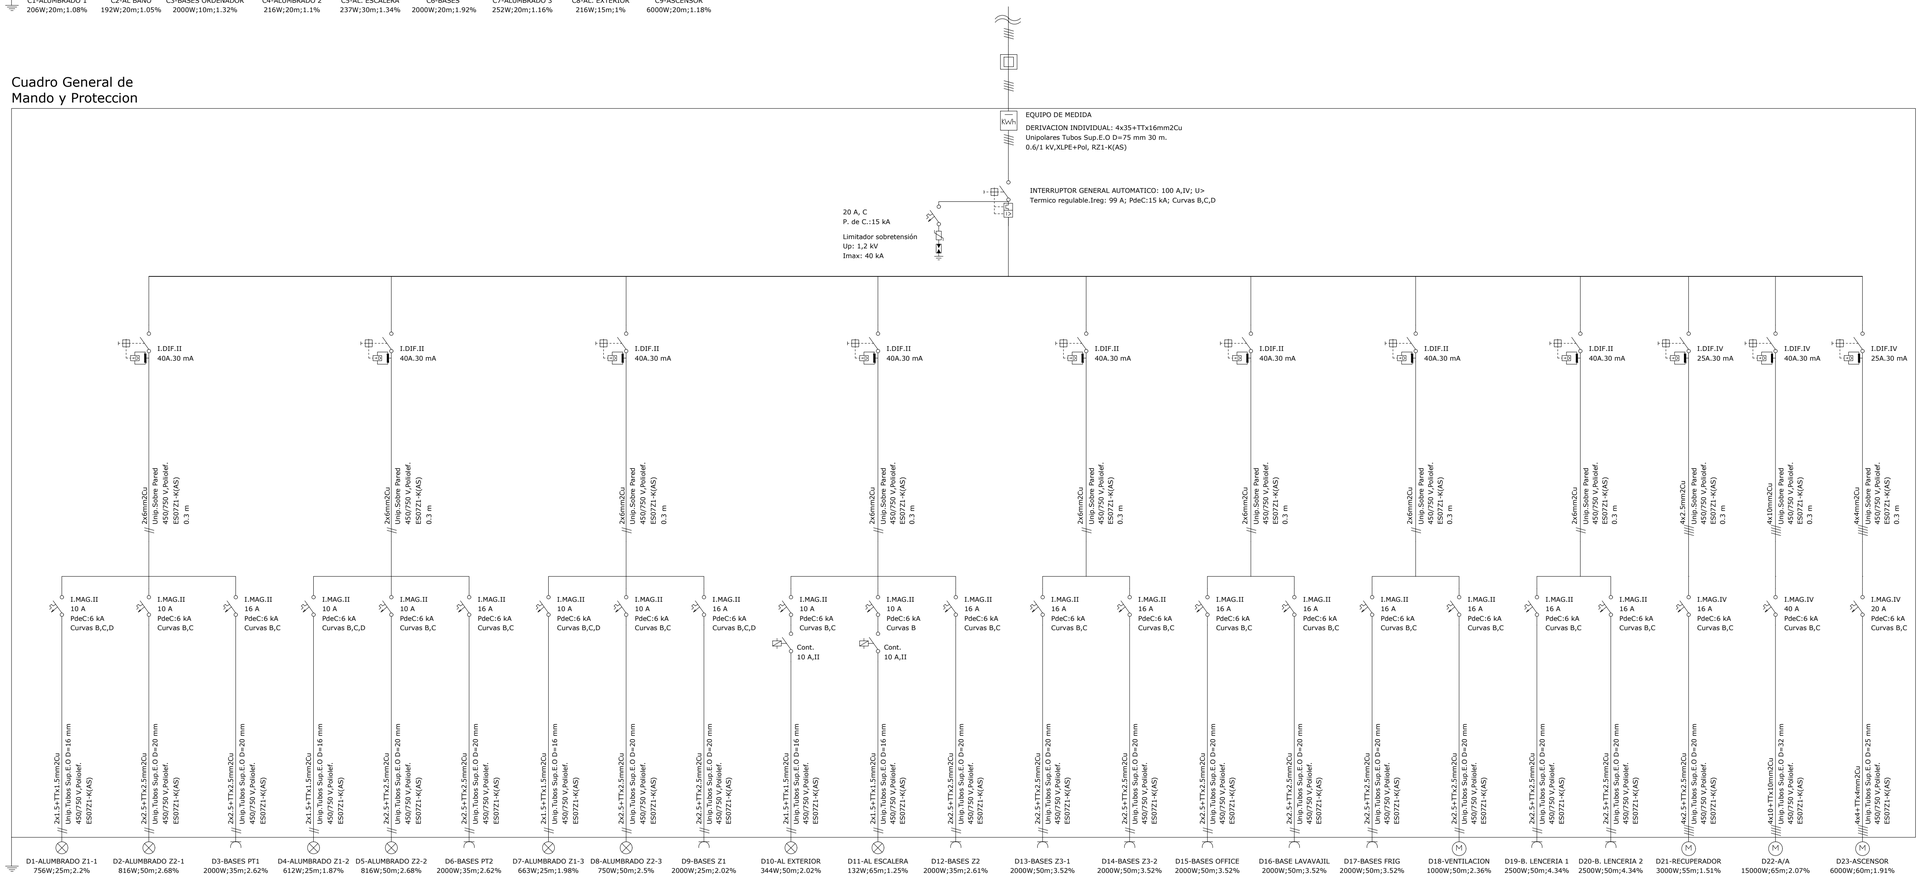

REFORMADO DE PROYECTO BÁSICO Y DE EJECUCIÓN DE CENTRO DE DÍA EN AVENIDA DE NIEBLA Nº37 DE BONARES, HUELVA.

Promotor/es: Ayuntamiento de Bonares

INSTALACIÓN ELÉCTRICA
ESQUEMA UNIFILAR

Arquitecto:D. Juan Antonio Camacho Carrasco Expediente: 17/19

Fecha: Mayo de 2021

PLANO Nº R15

El presente documento es copia de su original del que es autor Juan Antonio Camacho Carrasco. Su utilización total o parcial, así como cualquier forma de reproducción o cesión a terceros, requerirá la previa autorización expresa de su autor quedando en todo caso prohibido cualquier modificación unilateral del mismo.