


SITUACIÓN

ESCALA 1/3.000

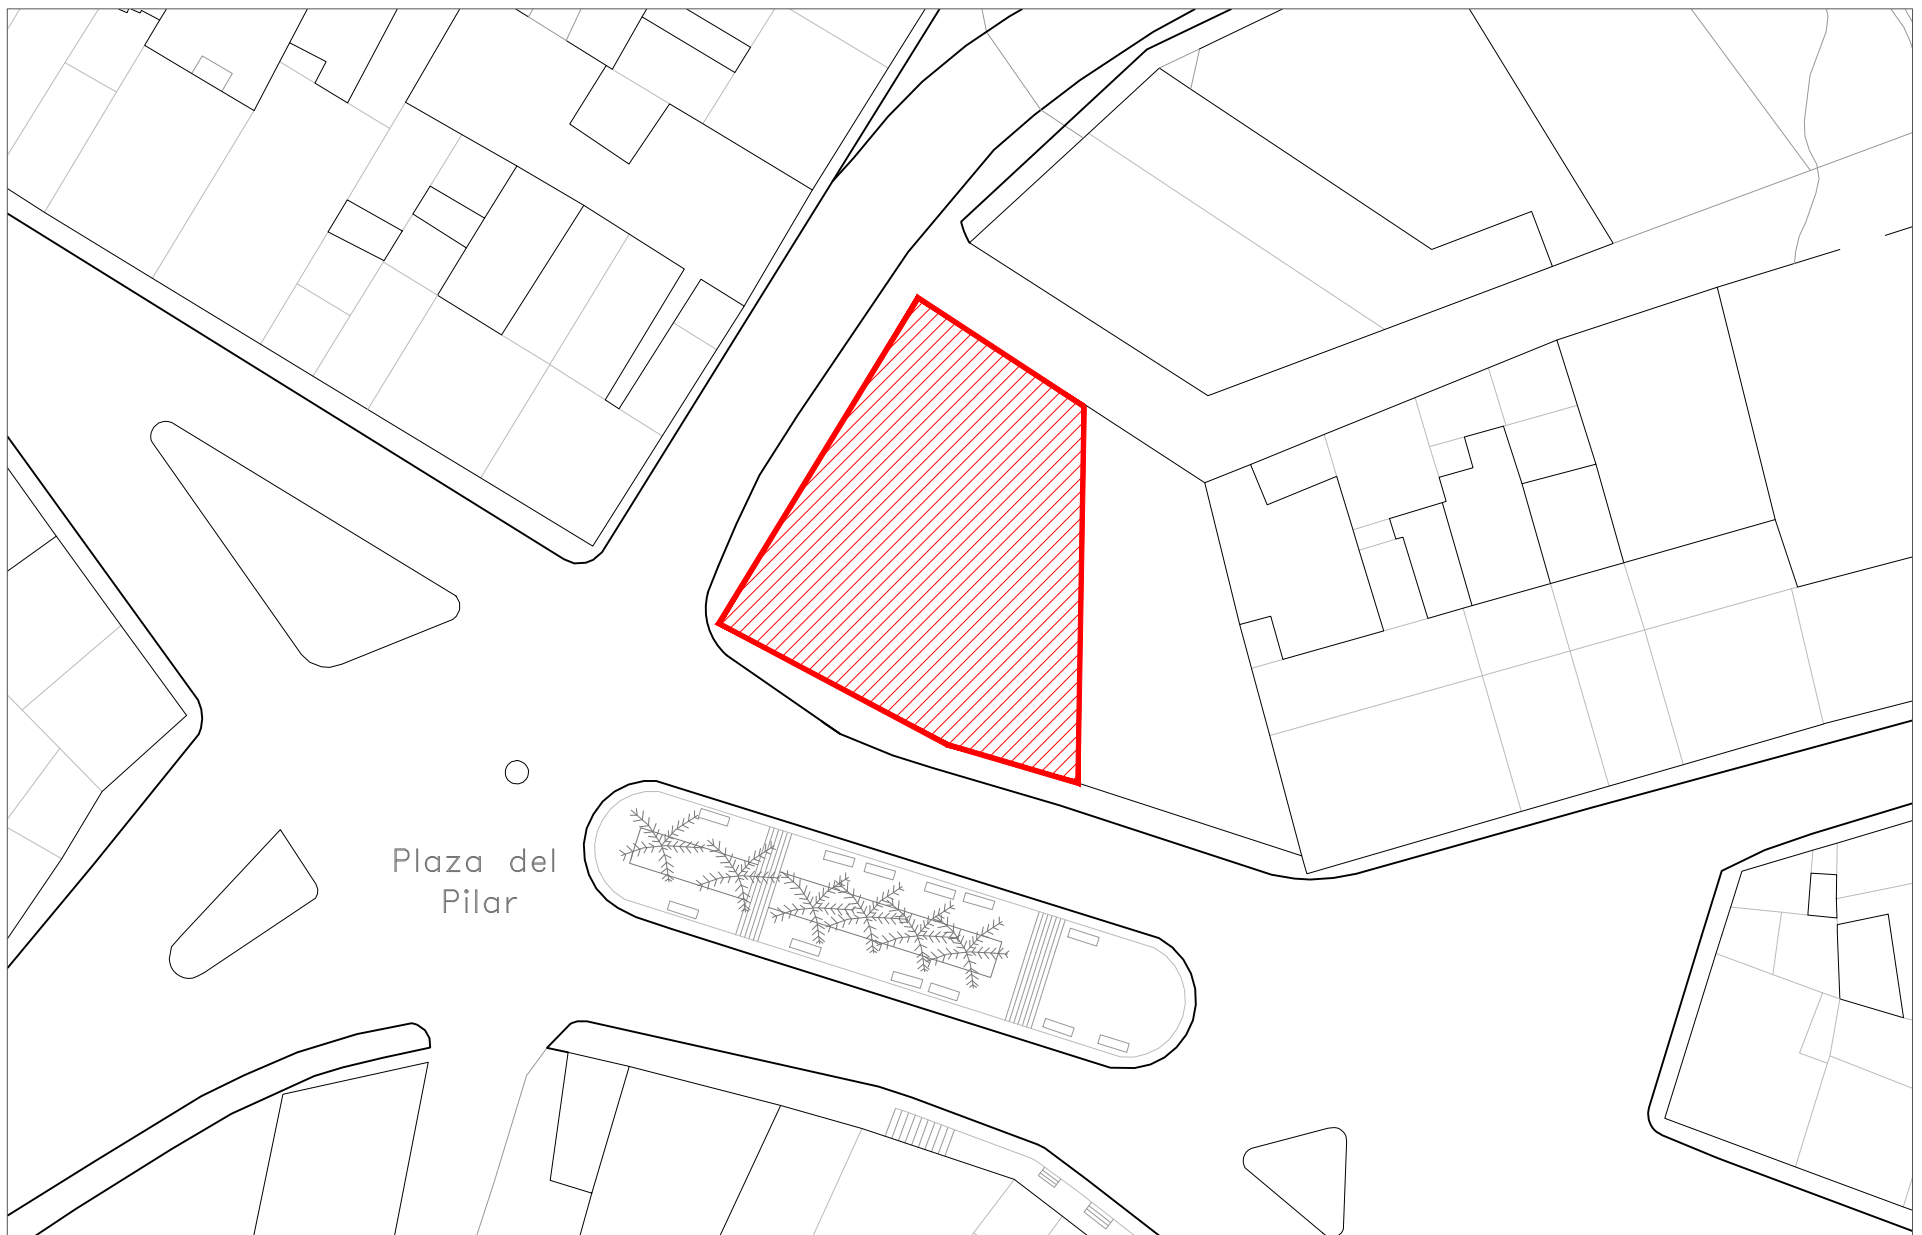

EMPLAZAMIENTO

ESCALA 1/500

PROYECTO DE REFORMA Y AMPLIACIÓN DE ESCUELA DE MÚSICA  
Y CENTRO DE INTERPRETACIÓN DE LAS CRUCES

PLAZA EL PILAR, S/N

BONARES, HUELVA

FECHA: MAYO DE 2018

PROMOTOR: AYUNTAMIENTO DE BONARES

ARQUITECTOS: JOSÉ LUIS CARRASCO CARRASCO  
JUAN ANTONIO CAMACHO CARRASCO

ESCALA 1/3.000  
ESCALA 1/500

SITUACIÓN Y EMLAZAMIENTO

PLANO Nº **01**

