PLANTA BAJA

PLANTA ALTA

LEYENDA ELECTRICIDAD

SIMBOLO	DENOMINACION
	CUADRO GENERAL DE MANDO Y PROTECCIÓN
	CUADRO SECUNDARIO DE MANDO Y PROTECCIÓN
	INTERRUPTOR UNIPOLAR SENCILLO
	INTERRUPTOR UNIPOLAR CONMUTADO
	TOMA DE CORRIENTE 16A+T.T. CON PROTECCIÓN INFANTIL
	TOMA DE CORRIENTE 16A+T.T. SITUADA EN TECHO
	PANTALLA LED 60X60 50W
	DOWNLIGHT ADOSABLE 2X26W
	DOWNLIGHT EMPOTRABLE 50W
	APLIQUE DECORATIVO PARED 2X26W
E	LUMINARIA DE EMERGENCIA 120 Lm
T. M	MOTOR ELÉCTRICO
	TOMA RTV
	TOMA TELEFÓNICA

Cuadro General de Mando y Proteccion CRUCES

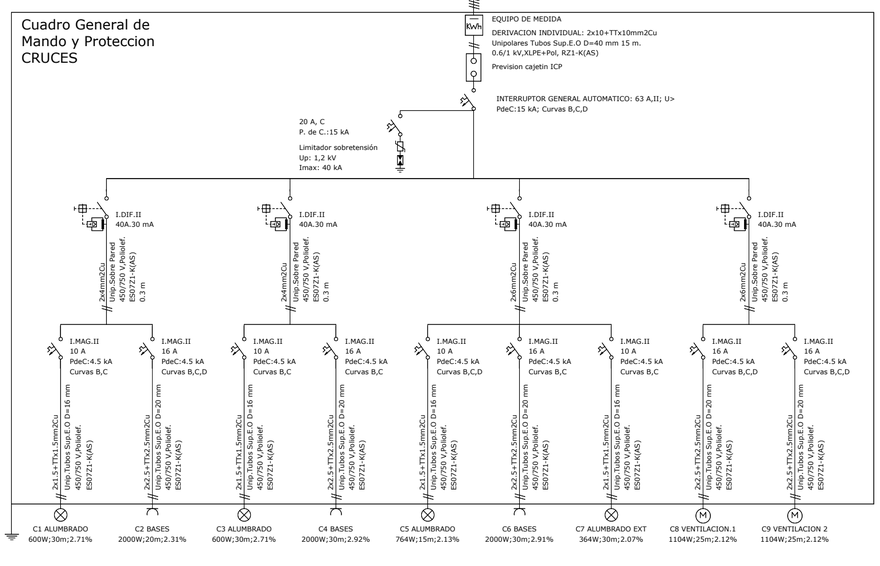

Cuadro de Mando y Proteccion C.S. ESCUELA DE MUSICA

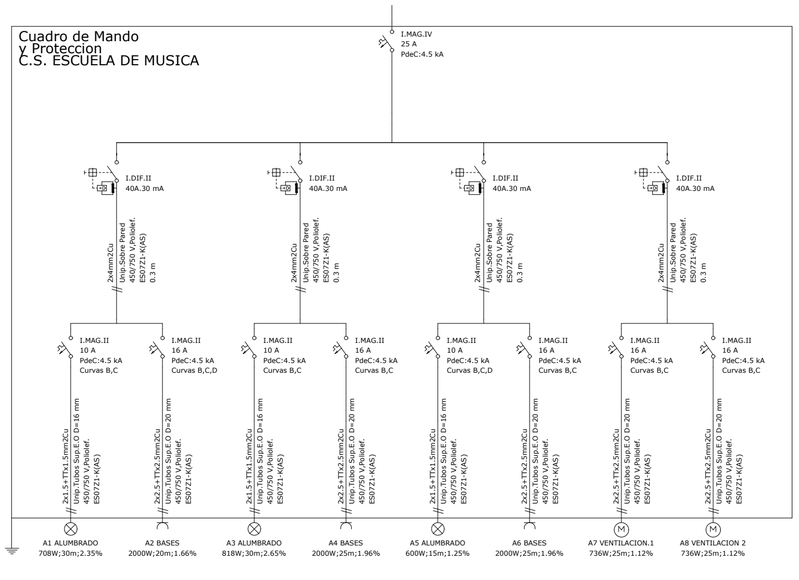

Cuadro General de Mando y Proteccion C. EXISTENTE ESCUELA DE MUSICA

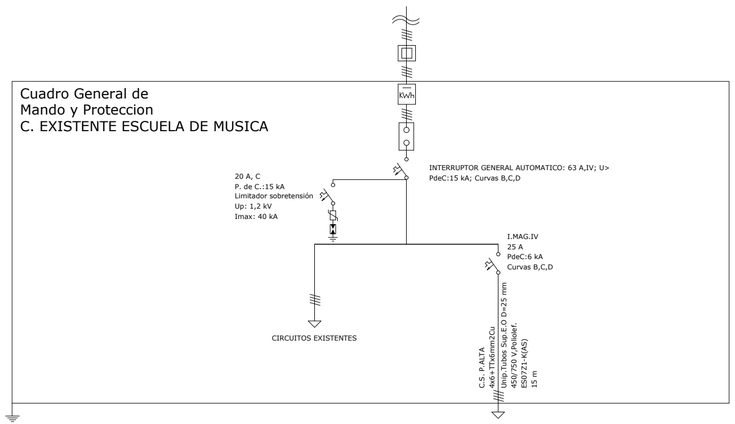

PROYECTO DE REFORMA Y AMPLIACIÓN DE ESCUELA DE MÚSICA Y CENTRO DE INTERPRETACIÓN DE LAS CRUCES

PLAZA EL PILAR, S/N — BONARES, HUELVA — FECHA: MAYO DE 2018

PROMOTOR: AYUNTAMIENTO DE BONARES

ARQUITECTOS: JOSÉ LUIS CARRASCO CARRASCO
JUAN ANTONIO CAMACHO CARRASCO

ESCALA 1/100

INSTALACIÓN ELÉCTRICA

PLANO Nº 08

COLEGIO OFICIAL DE ARQUITECTOS DE HUELVA NºColegiado CSCAE 58356.6 CAMACHO CARRASCO, JUAN ANTONIO
Nº Visado 2018.03347 58662.5 CARRASCO CARRASCO, JOSE LUIS
Fecha 25/07/2018
Expdte 2018.00829

Ref.-013-07512
** SE ADJUNTA INFORME **