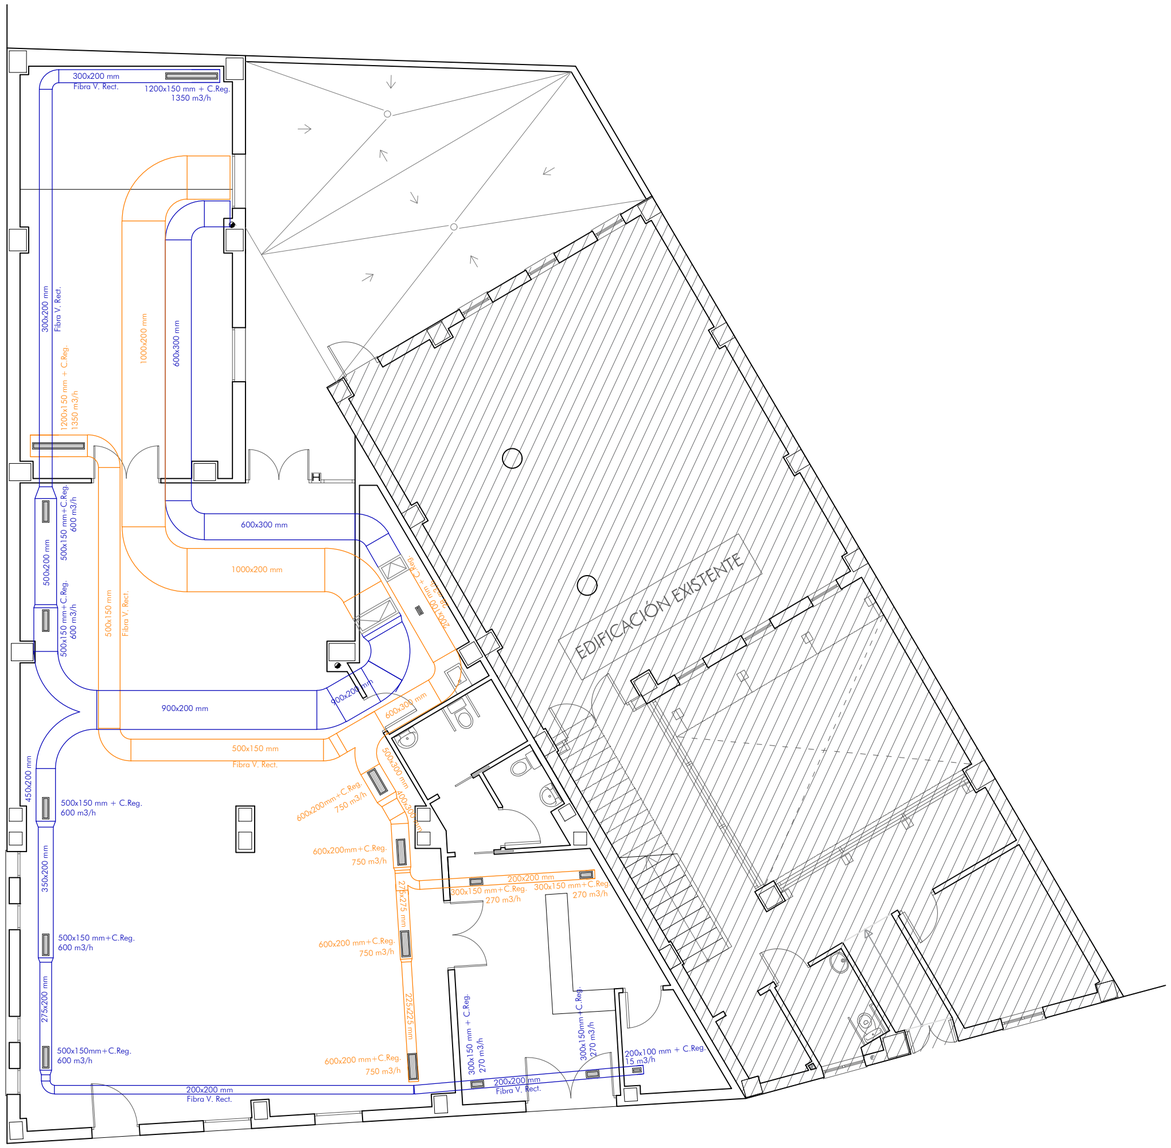

PLANTA BAJA

PLANTA ALTA

	RED DE IMPULSIÓN
	RED DE EXTRACCIÓN

PROYECTO DE REFORMA Y AMPLIACIÓN DE ESCUELA DE MÚSICA Y CENTRO DE INTERPRETACIÓN DE LAS CRUCES

PLAZA EL PILAR, S/N — BONARES, HUELVA — FECHA: MAYO DE 2018

PROMOTOR: AYUNTAMIENTO DE BONARES

ARQUITECTOS: JOSÉ LUIS CARRASCO CARRASCO
JUAN ANTONIO CAMACHO CARRASCO

ESCALA 1/100

INSTALACIÓN VENTILACIÓN

PLANO Nº 09

COLEGIO OFICIAL DE ARQUITECTOS DE HUELVA
Nº Visado 2018.03347
Fecha 25/07/2018
Expdte 2018.00829
Nº Colegiado CSCAE 58356.6 CAMACHO CARRASCO, JUAN ANTONIO
58622.5 CARRASCO CARRASCO, JOSE LUIS
Ref.-014-01699
** SE ADJUNTA INFORME **