


SECCION TRANSVERSAL DE NUEVA CALLE

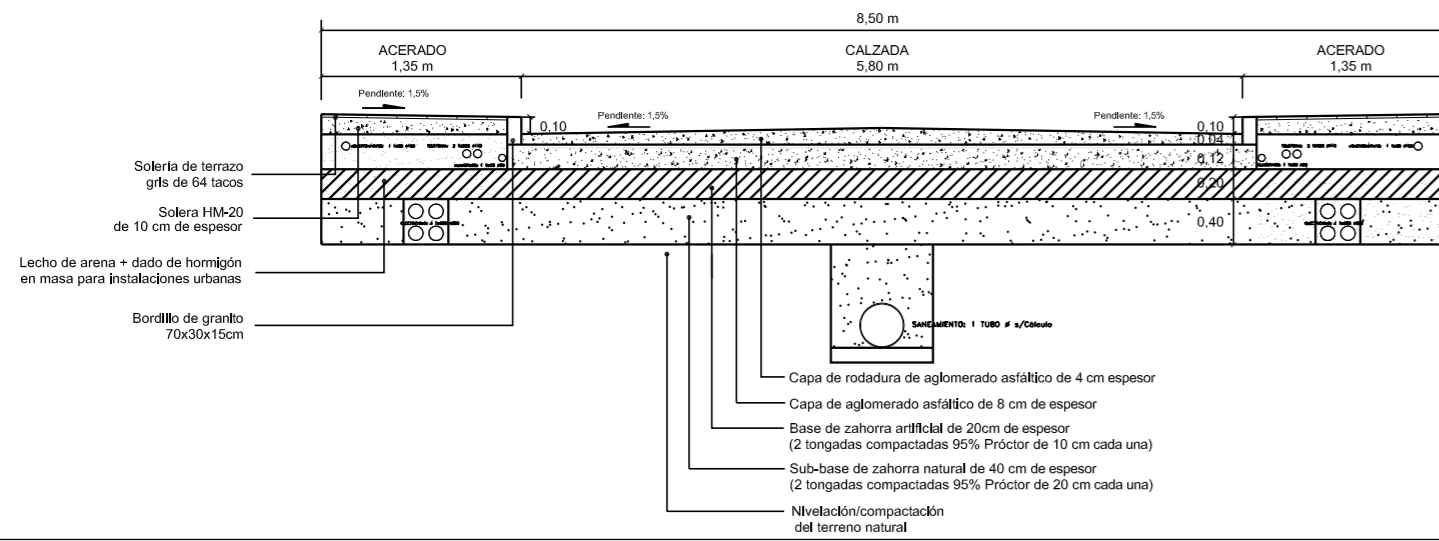

SIMBOLOGIA

- PAVIMENTO DE CALZADA CON RECUPERACION DE ADOQUINADO DE GRANITO EXISTENTE
- ACERADOS CON SOLERIA HIDRAULICA PUNTA DE DIAMANTE GRIS 25x25cm
- ACERADOS CON SOLERIA HIDRAULICA TERRAZO COLOR GRIS DE 24 TACOS (40x40cm)
- ENCINTADO E IMBORNAL DE FUNDICION 60x25cm
- BORDILLO DE GRANITO DE 70x30x15cm
- PASO DE PEATONES SEÑALADO CON PINTURA ENDELEBLE SOBRE EL PAVIMENTO
- FAROLA DE FUNDICION (POSTE+LUMINARIA)
- PAPELERA IDEM. EXISTENTES

ESCALA:  
1/250

FECHA:  
MAYO-2017

EXPEDIENTE:  
A02-2017

**PROYECTO DE URBANIZACIÓN DEL AREA DE REFORMA INTERIOR ARI-ED 7 DE BONARES (HUELVA)**

PLANO DE:  
**NUEVO VIAL: COTAS, RASANTES Y PAVIMENTACIÓN**

PROPIETARIO:  
**EXCMO. AYUNTAMIENTO DE BONARES**

ARQUITECTO:  
**D. CRISTOBAL JOSE BELTRAN GOMEZ**

PLANO N:  
**03**