




SECCIÓN RED DE SANEAMIENTO

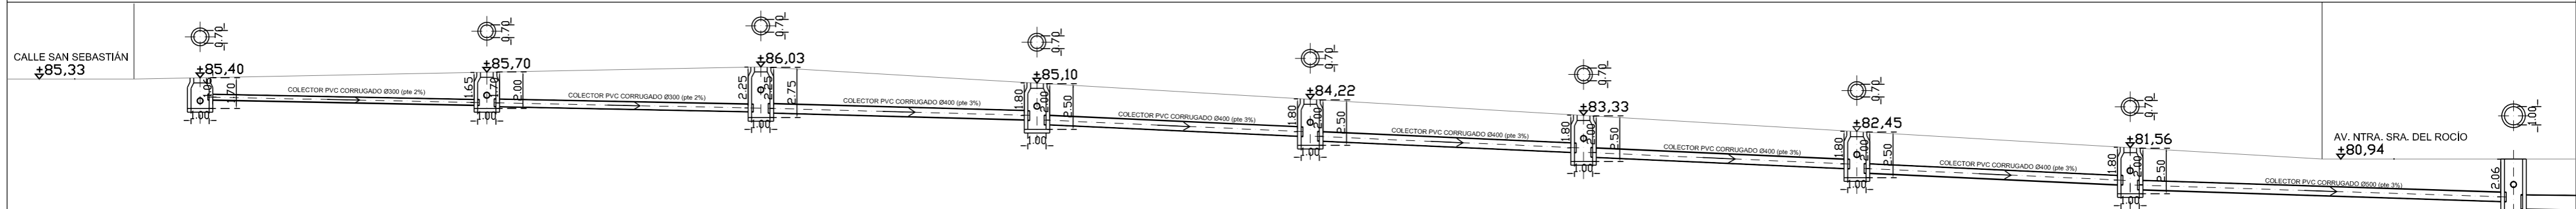


DETALLE DE POZO Y ACOMETIDA IMBORNAL

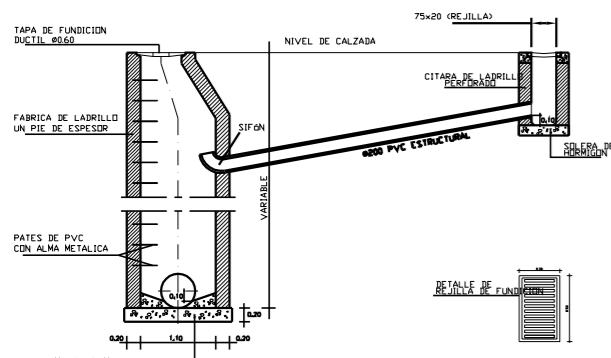


DETALLE DE POZO Y ACOMETIDA DE PARCELA

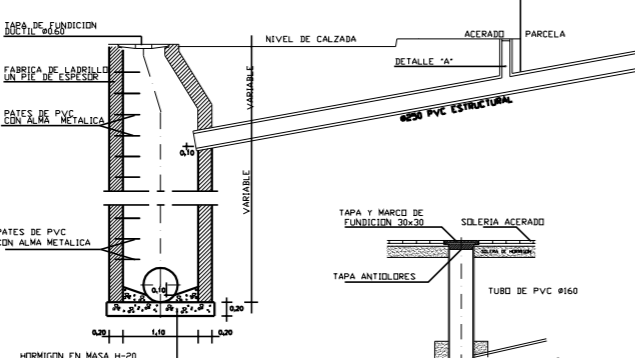

DETALLE DE TAPA DE POZO

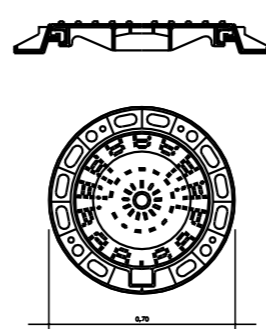

ESQUEMA DE ACOMETIDAS A POZOS

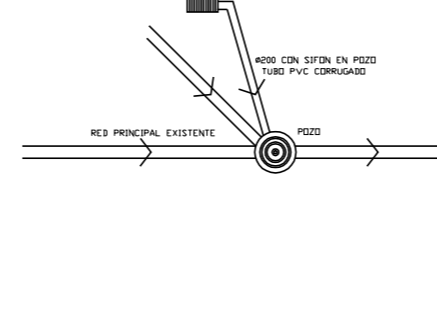

NOTA:
COLECTORES DE HORMIGÓN VIBROPRENSADOS CON JUNTA ELÁSTICA Y ENGRUPE EN CAMPANA. DISTANCIA DE COLECTOR A BARRILETE MAYOR 1,30 M. PENDIENTE DE COLECTORES ENTRE 0,5% Y 2%.

SIMBOLOGÍA



ESCALA: 1/250

FECHA: MAYO-2017

EXPEDIENTE: A02-2017

PROYECTO DE URBANIZACIÓN DEL AREA DE REFORMA INTERIOR ARI-ED 7 DE BONARES (HUELVA)

PLANO DE: **INSTALACIÓN DE SANEAMIENTO**

PROPIETARIO: **EXCMO. AYUNTAMIENTO DE BONARES**

ARQUITECTO: **D. CRISTOBAL JOSE BELTRAN GOMEZ**

PLANO N:

04