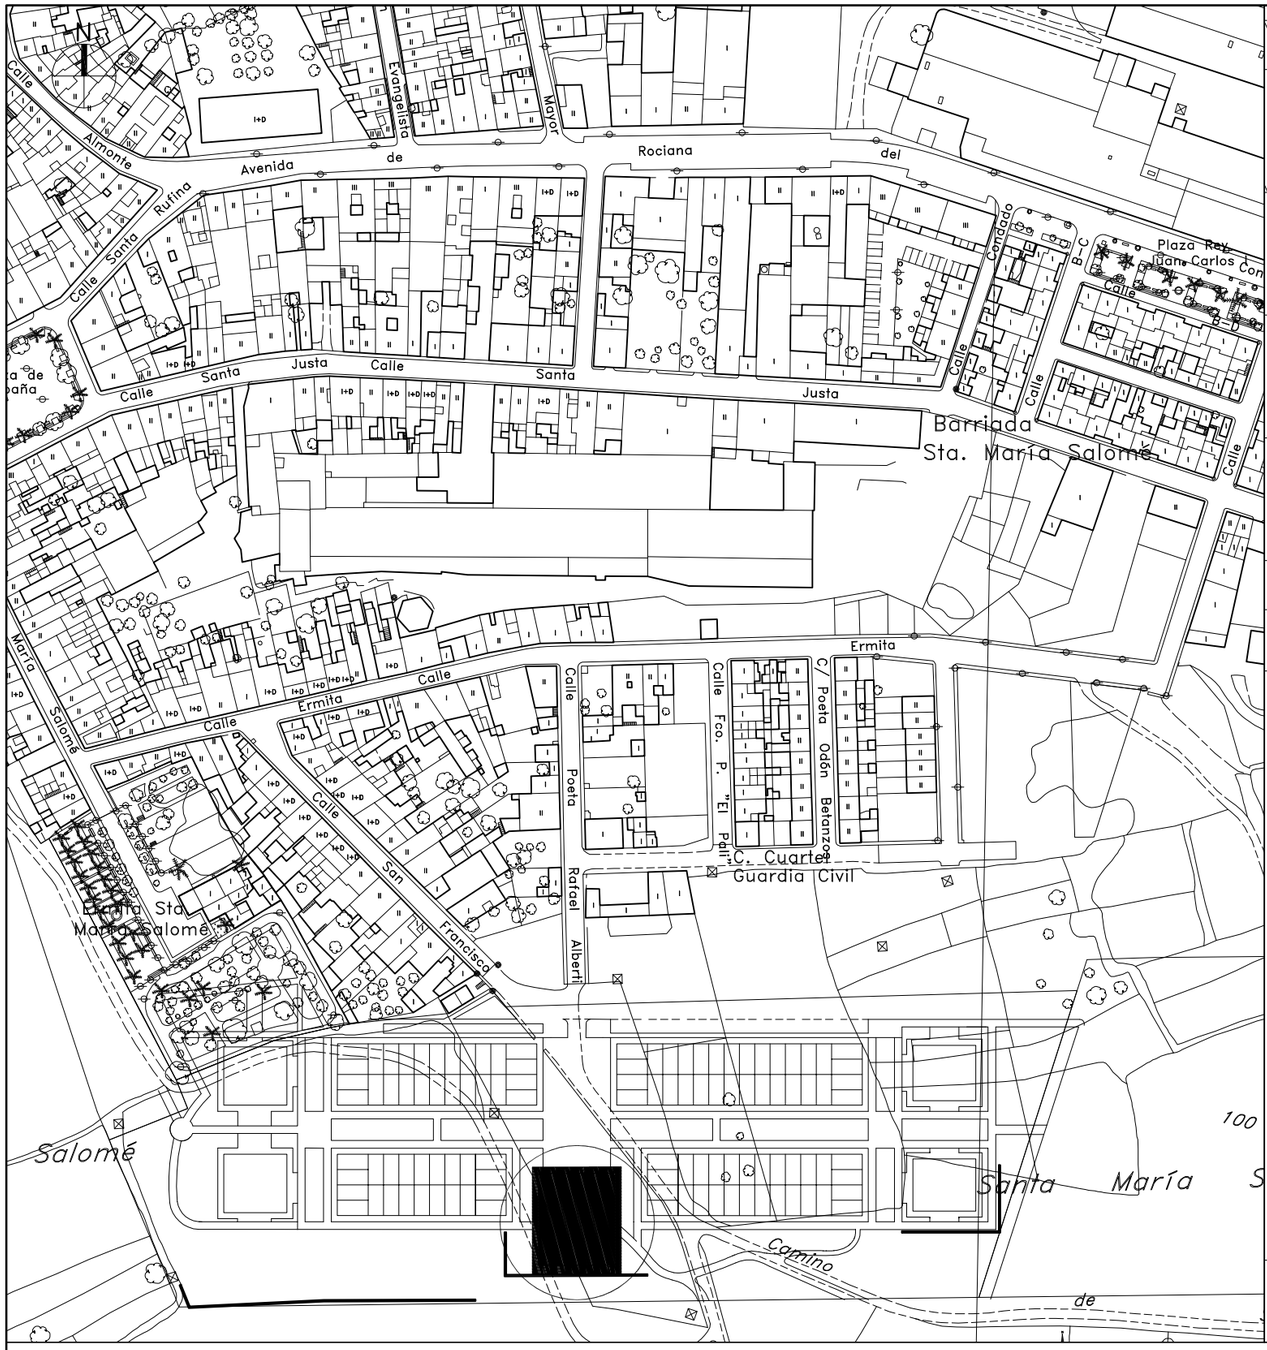

SITUACION

Escala 1/2000

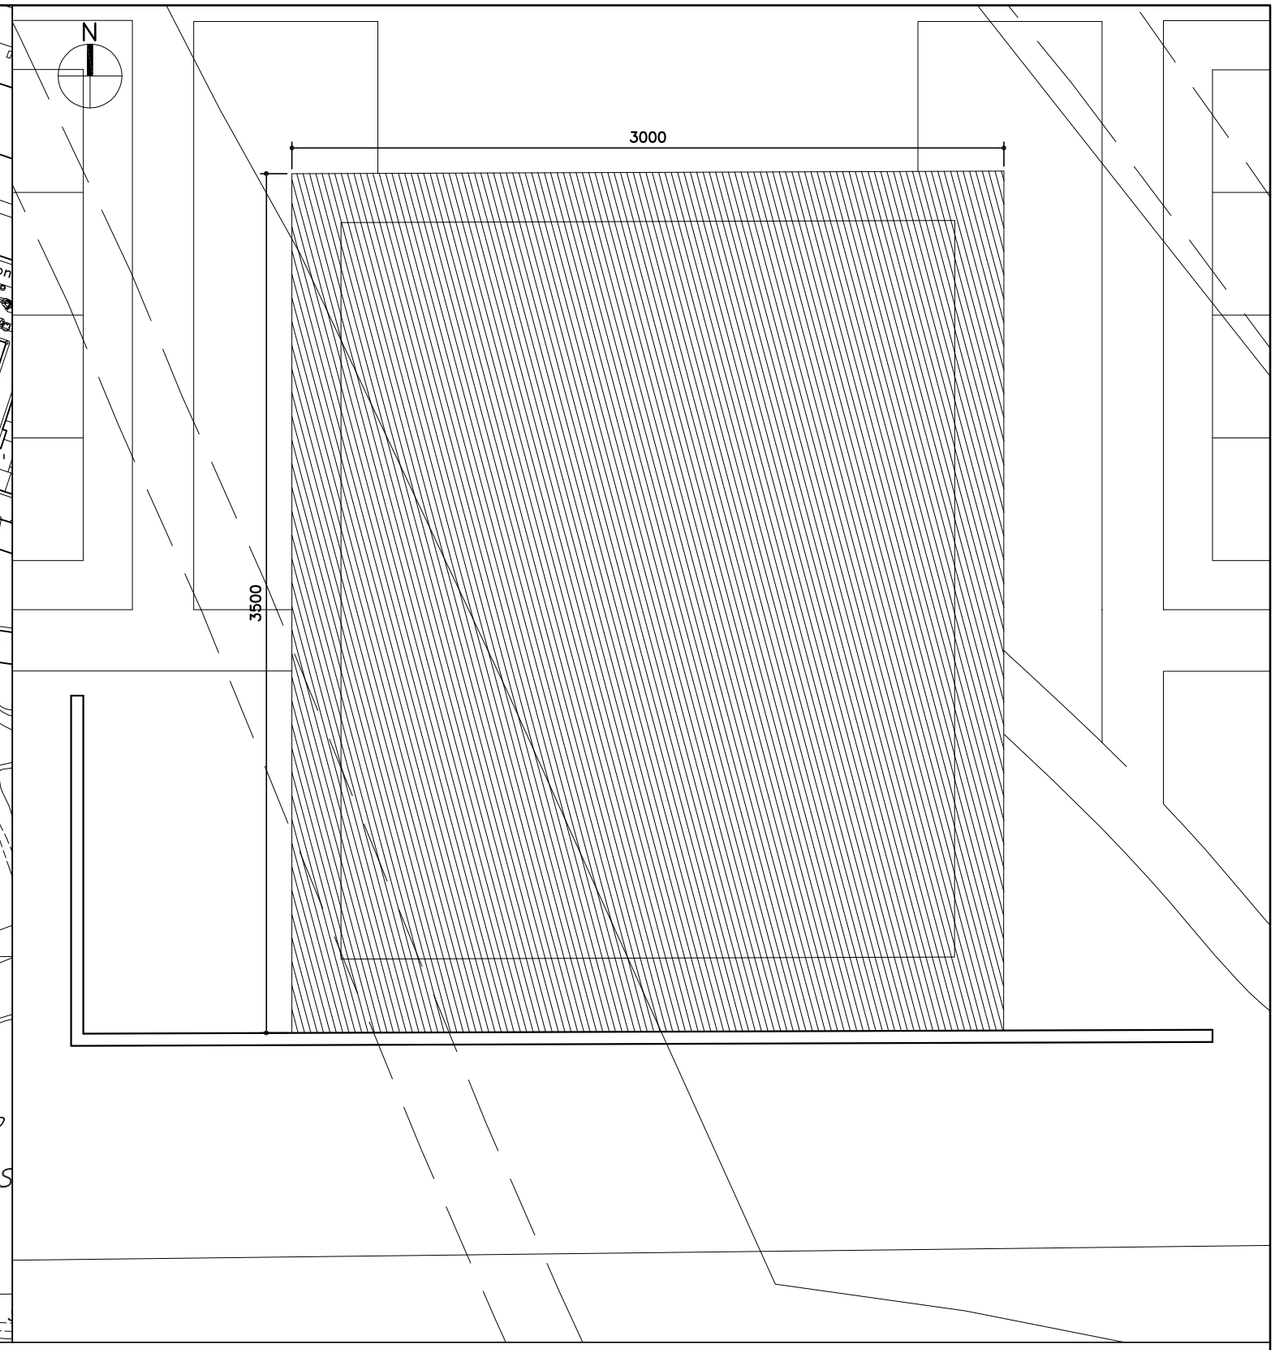

PARCELA

Escala 1/250

Superficie de parcela: 1050.00 m2

N	PROYECTO BÁSICO Y EJECUCIÓN DE CARPA MULTIFUNCIONAL EN RECINTO FERIAL. BONARES (HUELVA)		
Arquitectos:	Antonio Ochoa de Retana G. U. Montserrat Carrasco Carrasco	Ene./09	
Propiedad:	ILMO. AYUNTAMIENTO DE BONARES	*Escala:*	*Nº Plano:*
Plano:	SITUACIÓN.EMPLAZAMIENTO	VARIAS	1