




ALZADO LATERAL

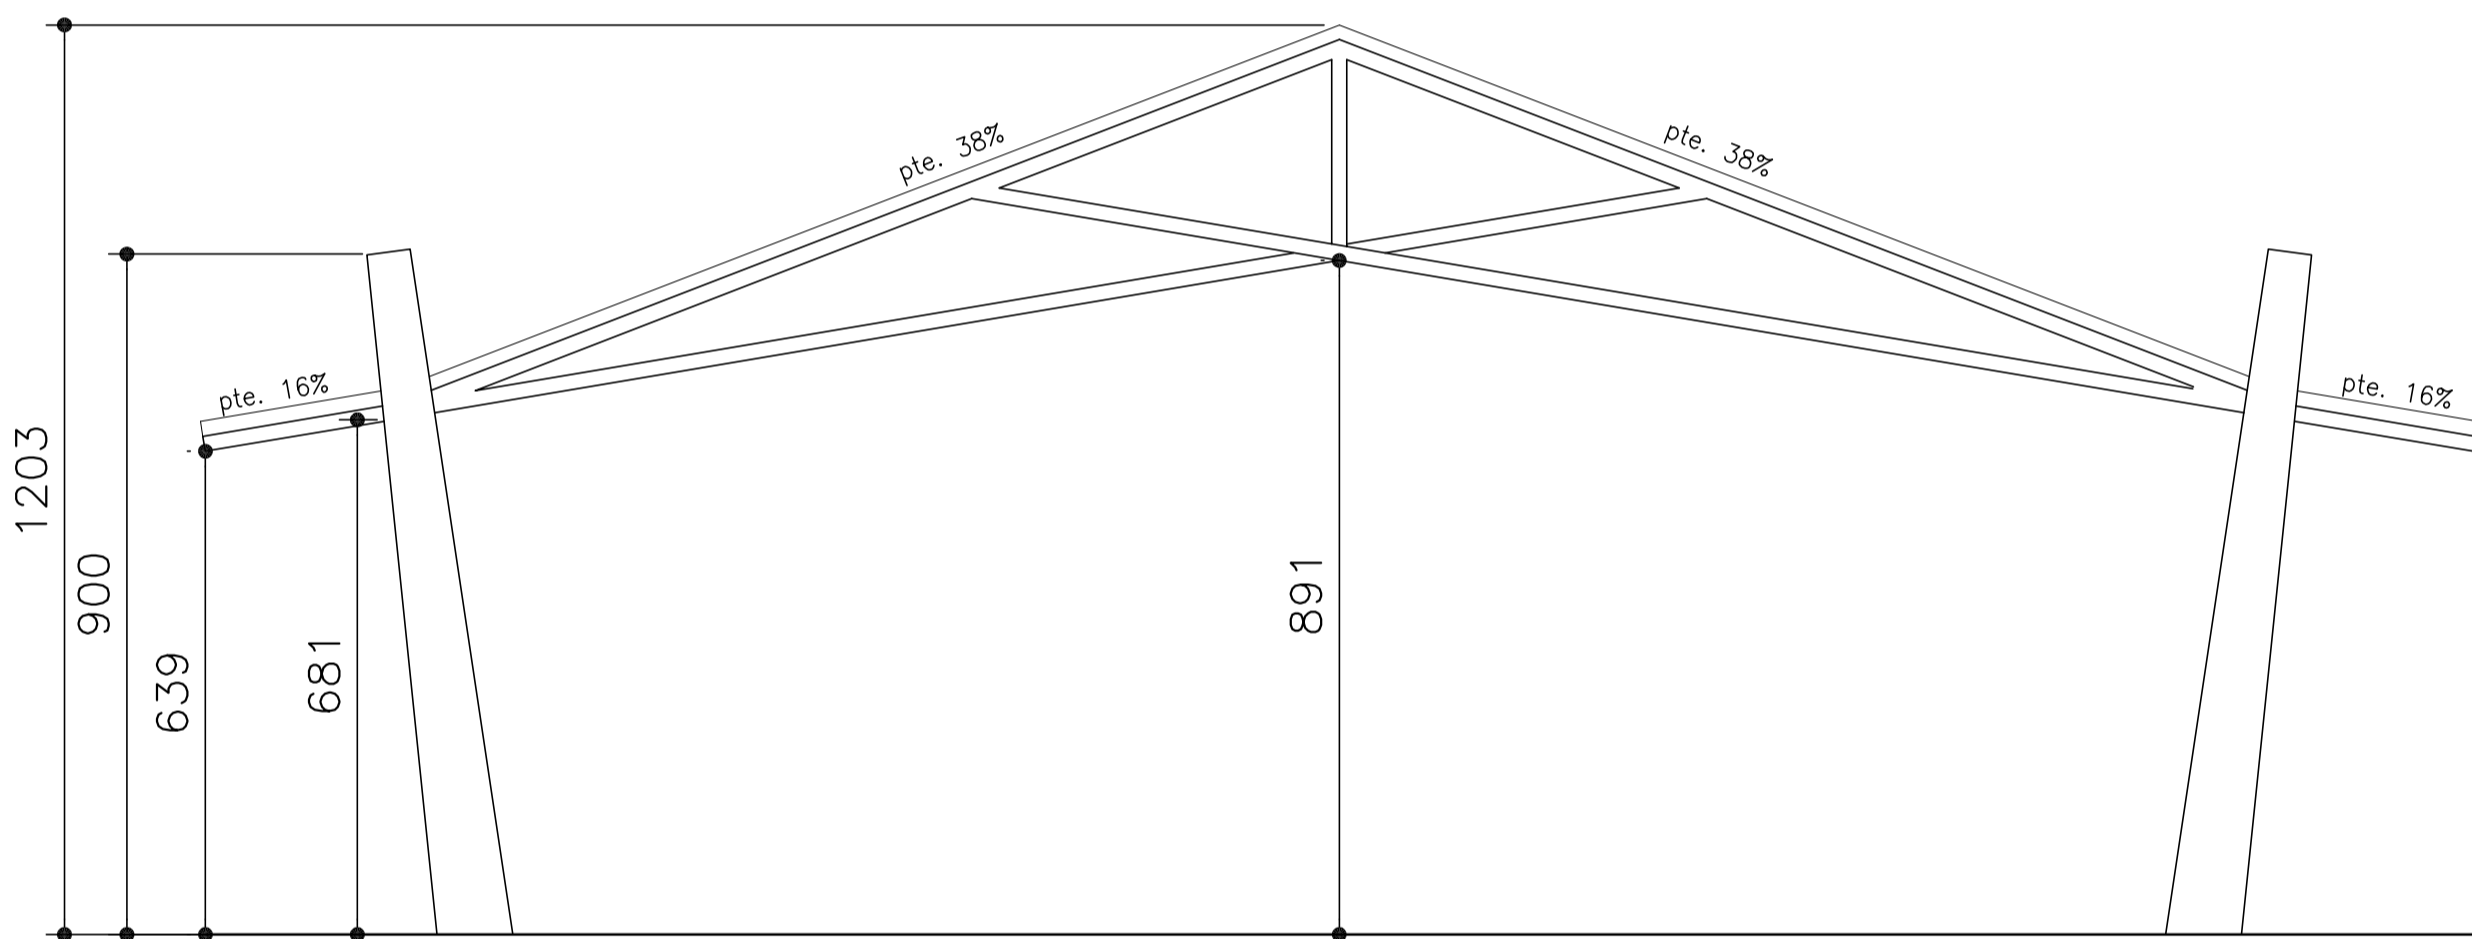

PÓRTICO EXTREMO

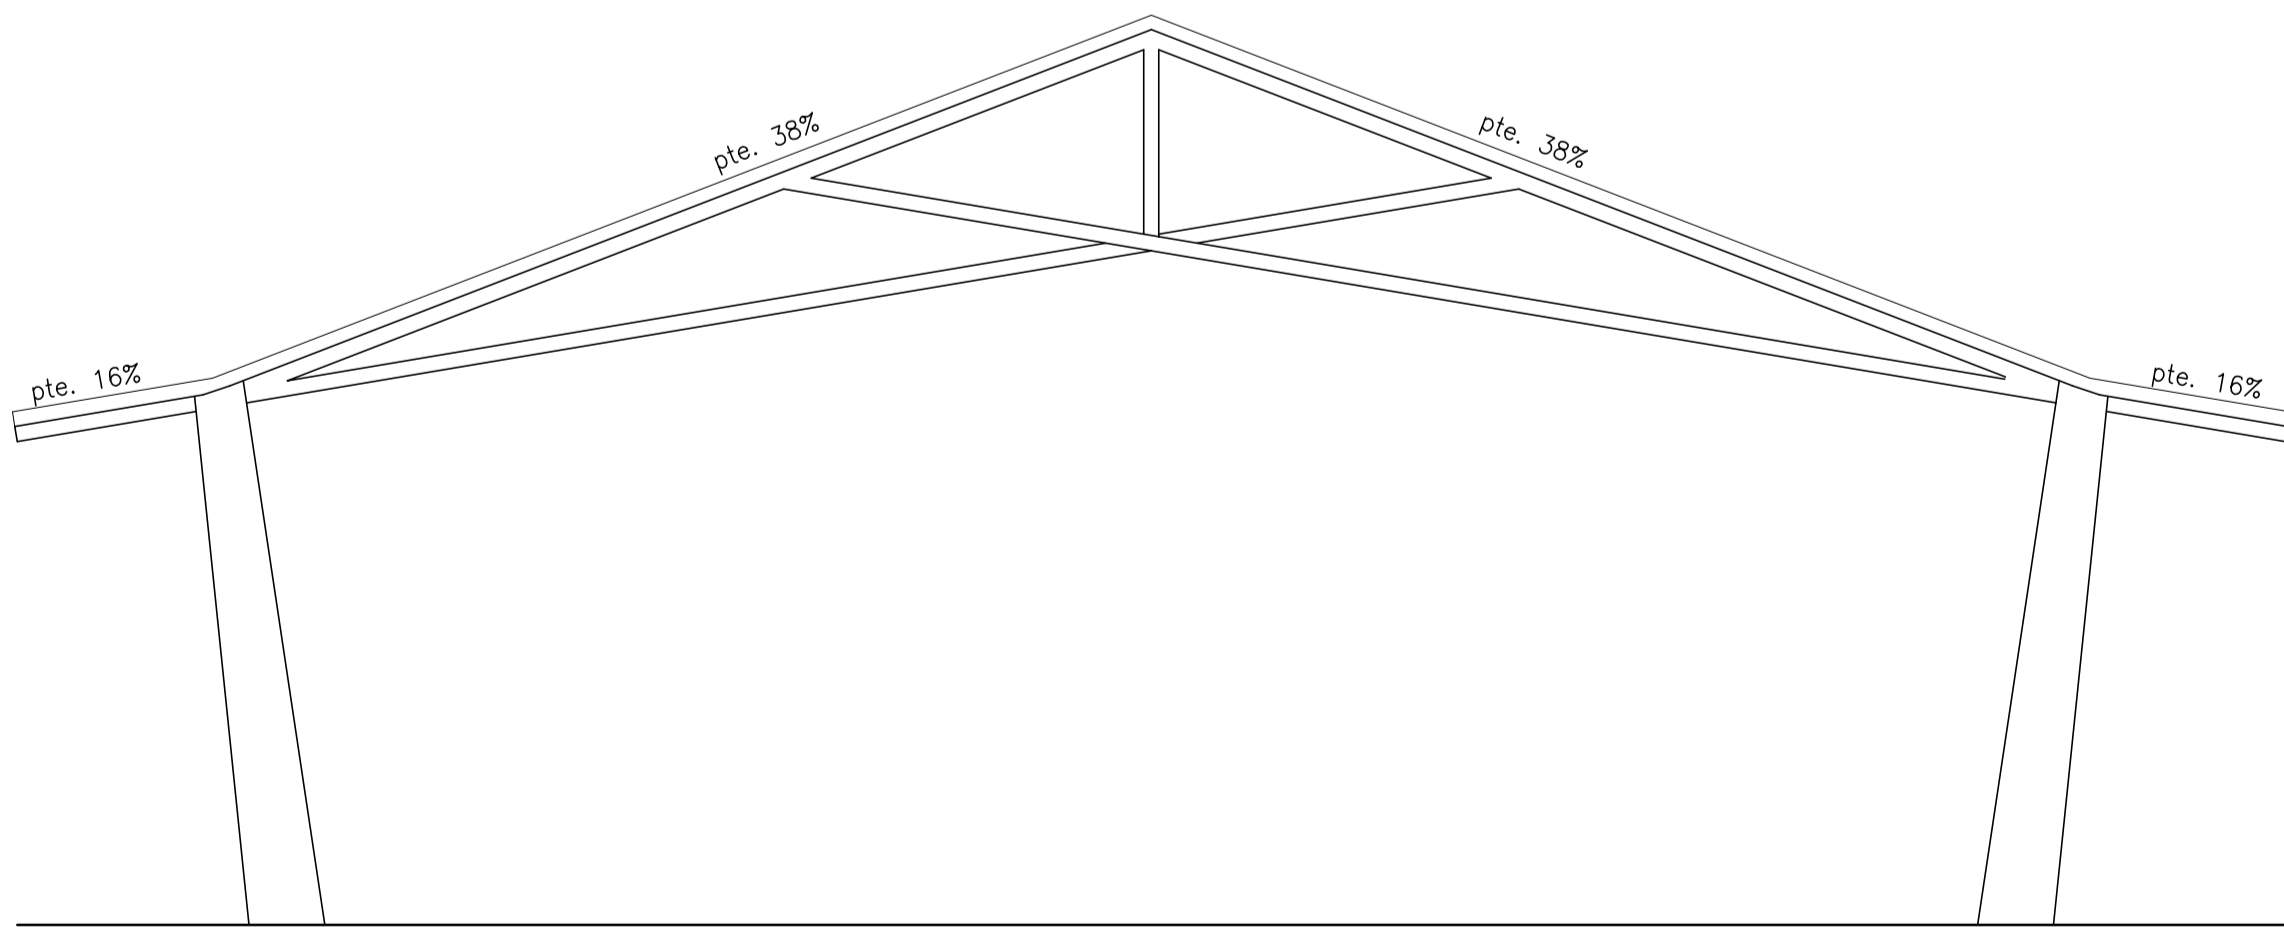

PÓRTICO INTERMEDIO

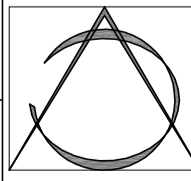PROYECTO BÁSICO Y EJECUCIÓN DE CARPA MULTIFUNCIONAL EN RECINTO FERIAL. BONARES (HUELVA)			
<i>Arquitectos:</i>	Antonio Ochoa de Retana G. U. Montserrat Carrasco Carrasco	Ene./09	
<i>Propiedad:</i>	ILMO. AYUNTAMIENTO DE BONARES	Escala:	N° Plano: 5
<i>Plano:</i>	ALZADOS	1/100	