



PLANTA ALTA

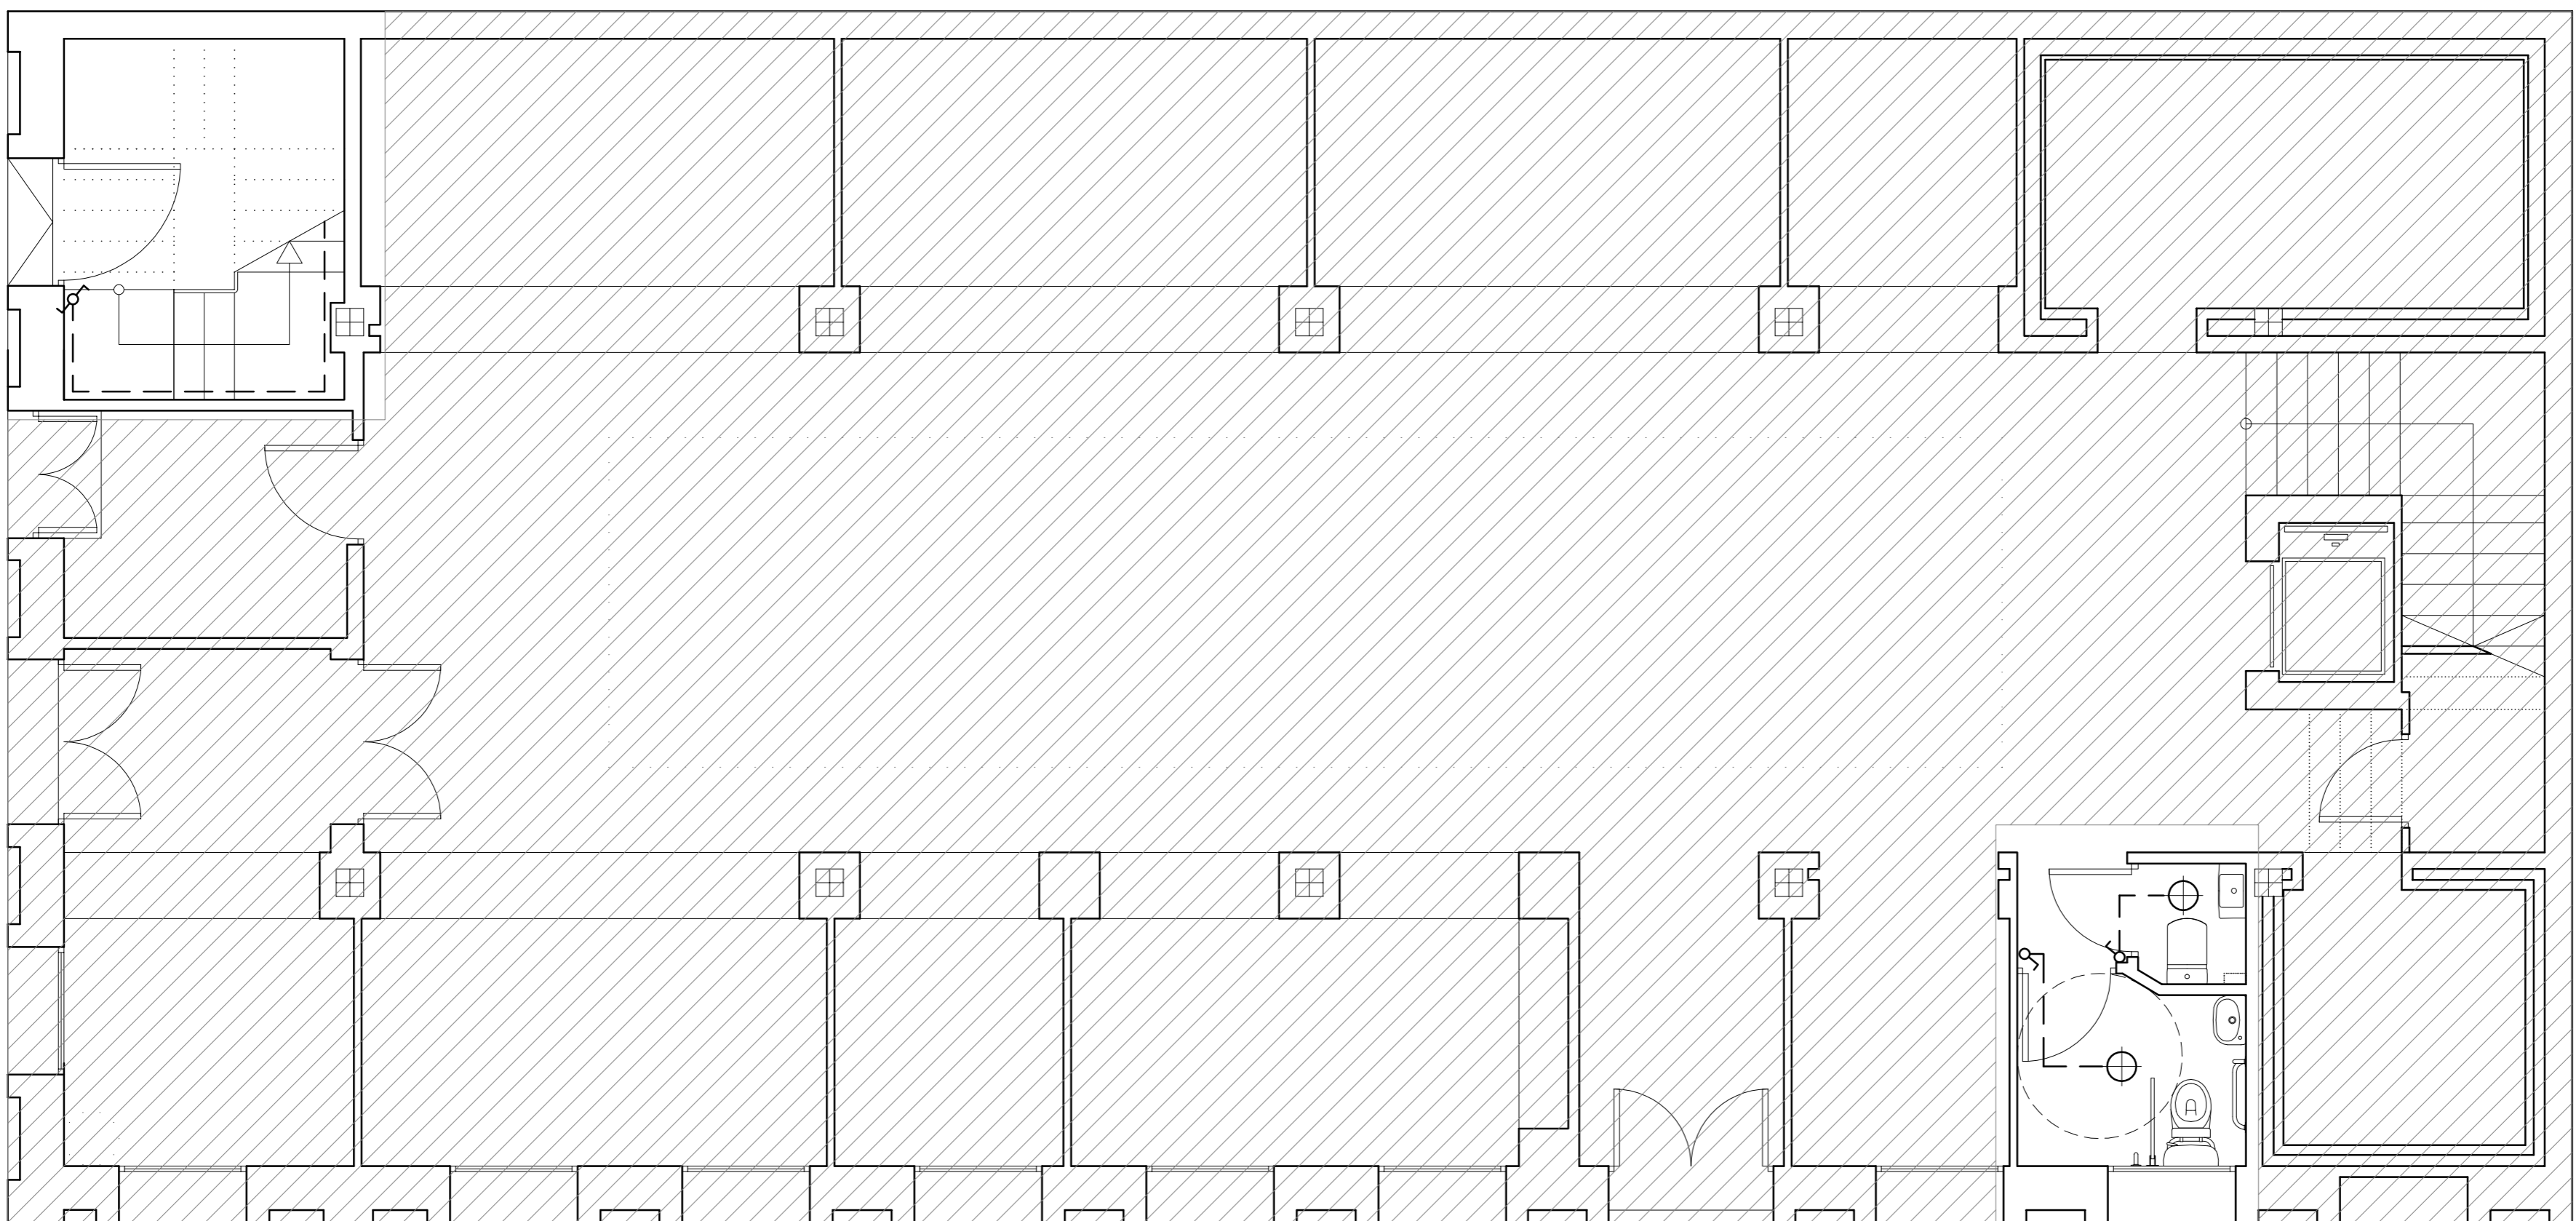

PLANTA BAJA

Cuadro General de Mando y Protección

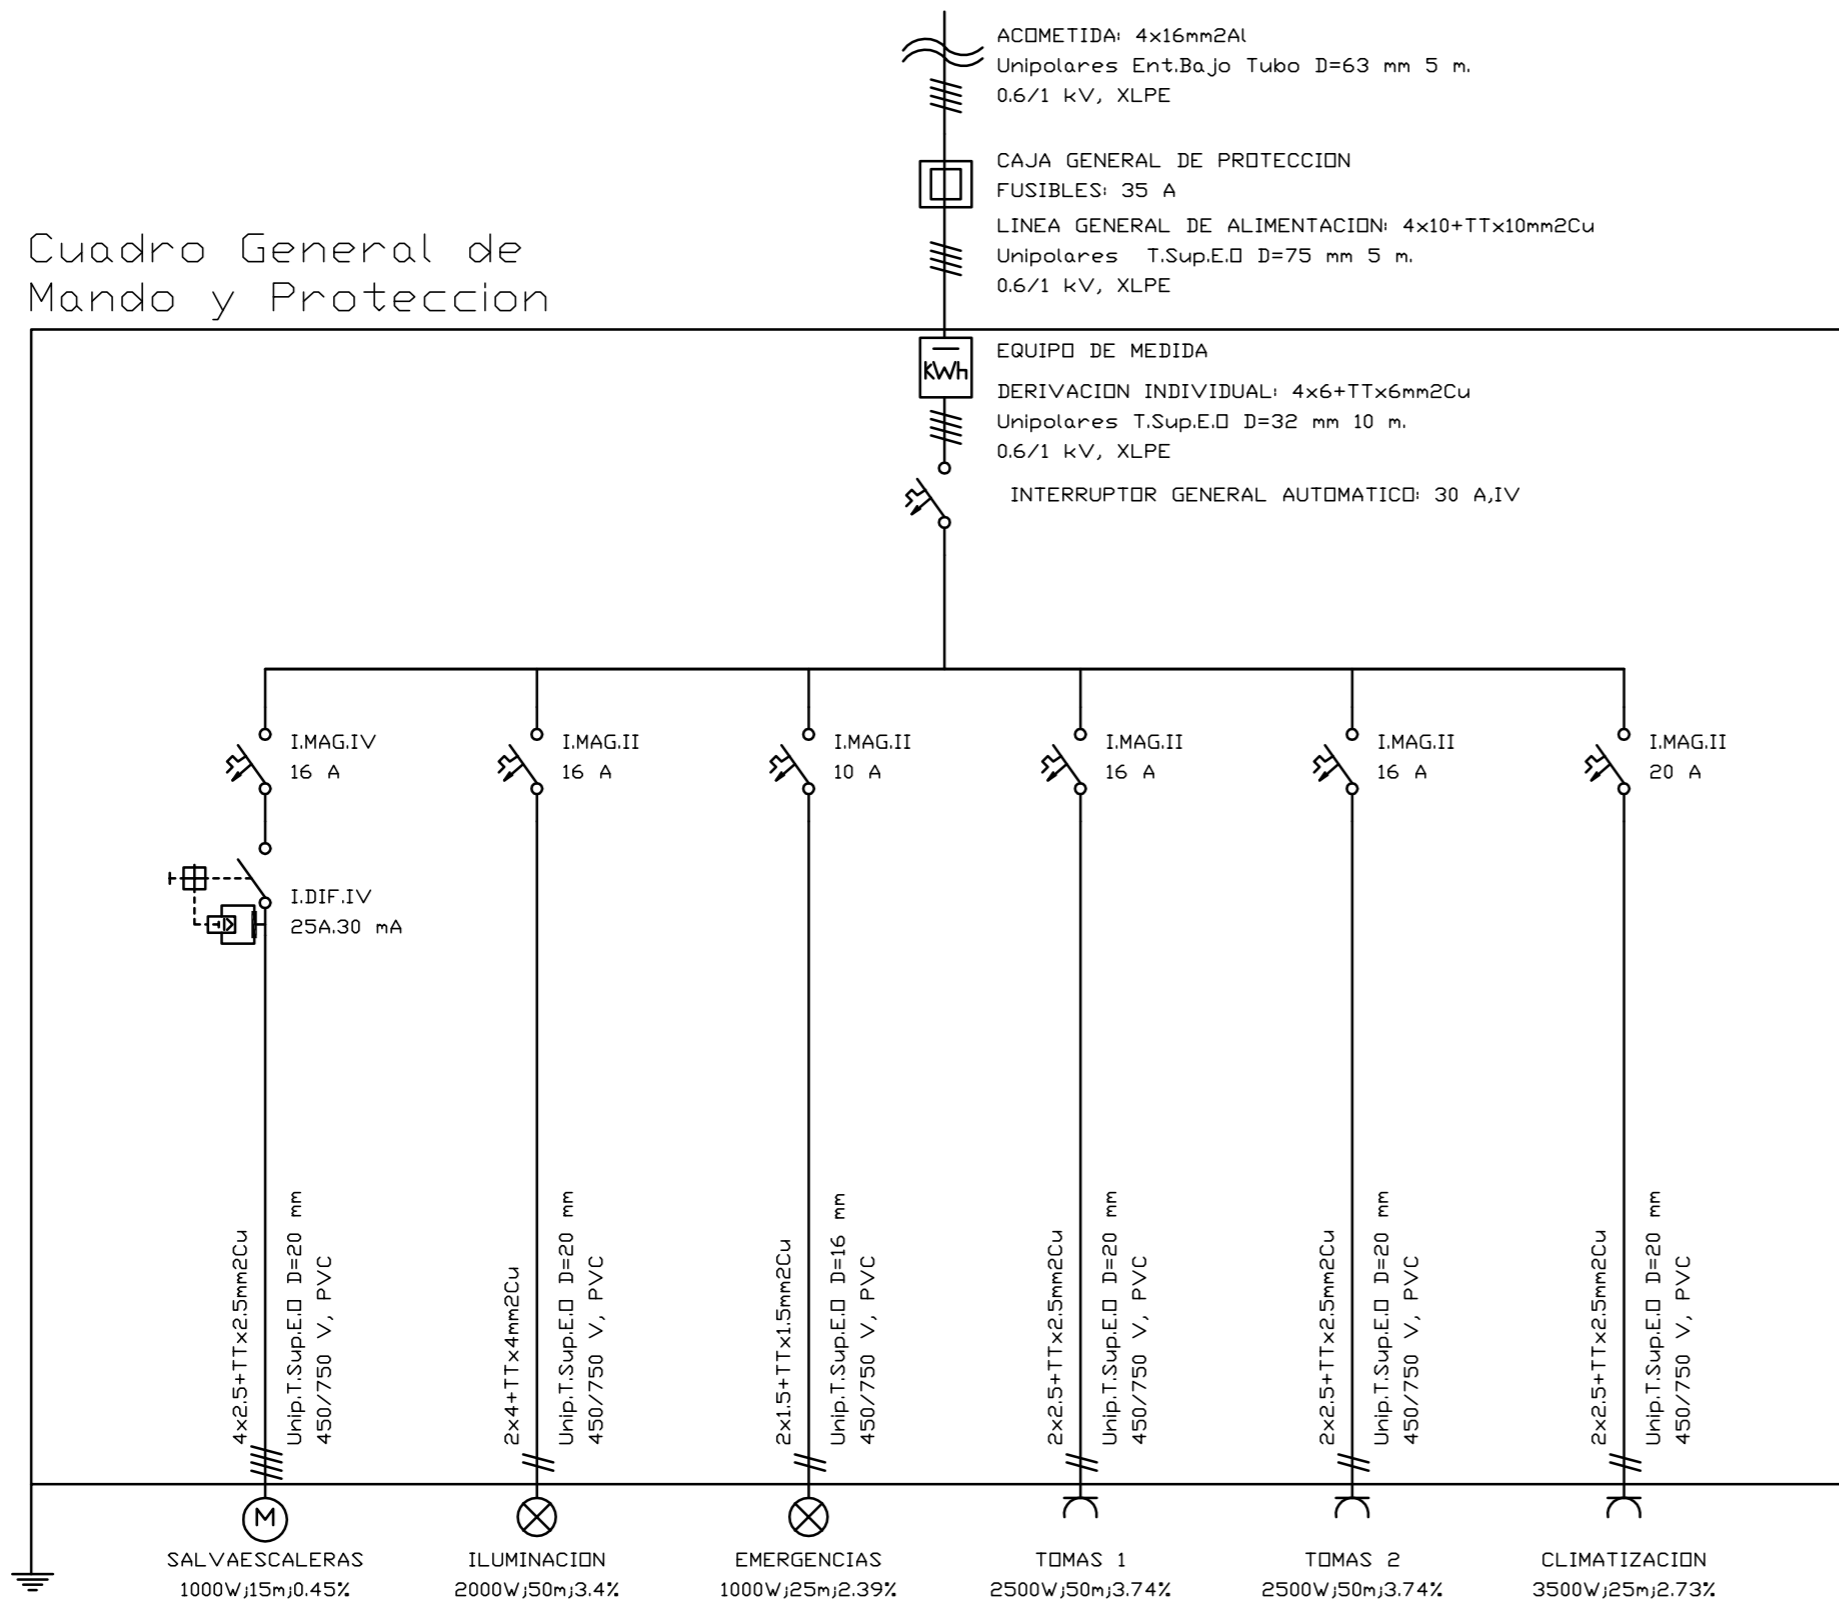

NO SE INTERVIENE

LEYENDA ELECTRICIDAD

- BASE ENCHUFE 16 A.
- BASE ENCHUFE 20 A.
- CONMUTADOR
- INTERRUPTOR UNIPOLAR
- PUNTO DE LUZ
- TOMA DE TELEFONO
- TOMA DE INTERNET
- TOMA DE RED LOCAL
- TOMA DE T.V Y F.M.

 Arquitectos: Propiedad: Plano:	PROYECTO BÁSICO Y EJECUCIÓN DE ADECUACIÓN DE PLANTA ALTA DEL MERCADO MUNICIPAL PARA DEPENDENCIAS MUNICIPALES EN C/ STA. M <sup>a</sup> SALOMÉ, N <sup>o</sup> 10. BONARES (HUELVA)	Feb./09	 N <sup>o</sup> Plano: 8
	Montserrat Carrasco Carrasco	Escala:	
	ILMO. AYUNTAMIENTO DE BONARES	1/50	

ELECTRICIDAD