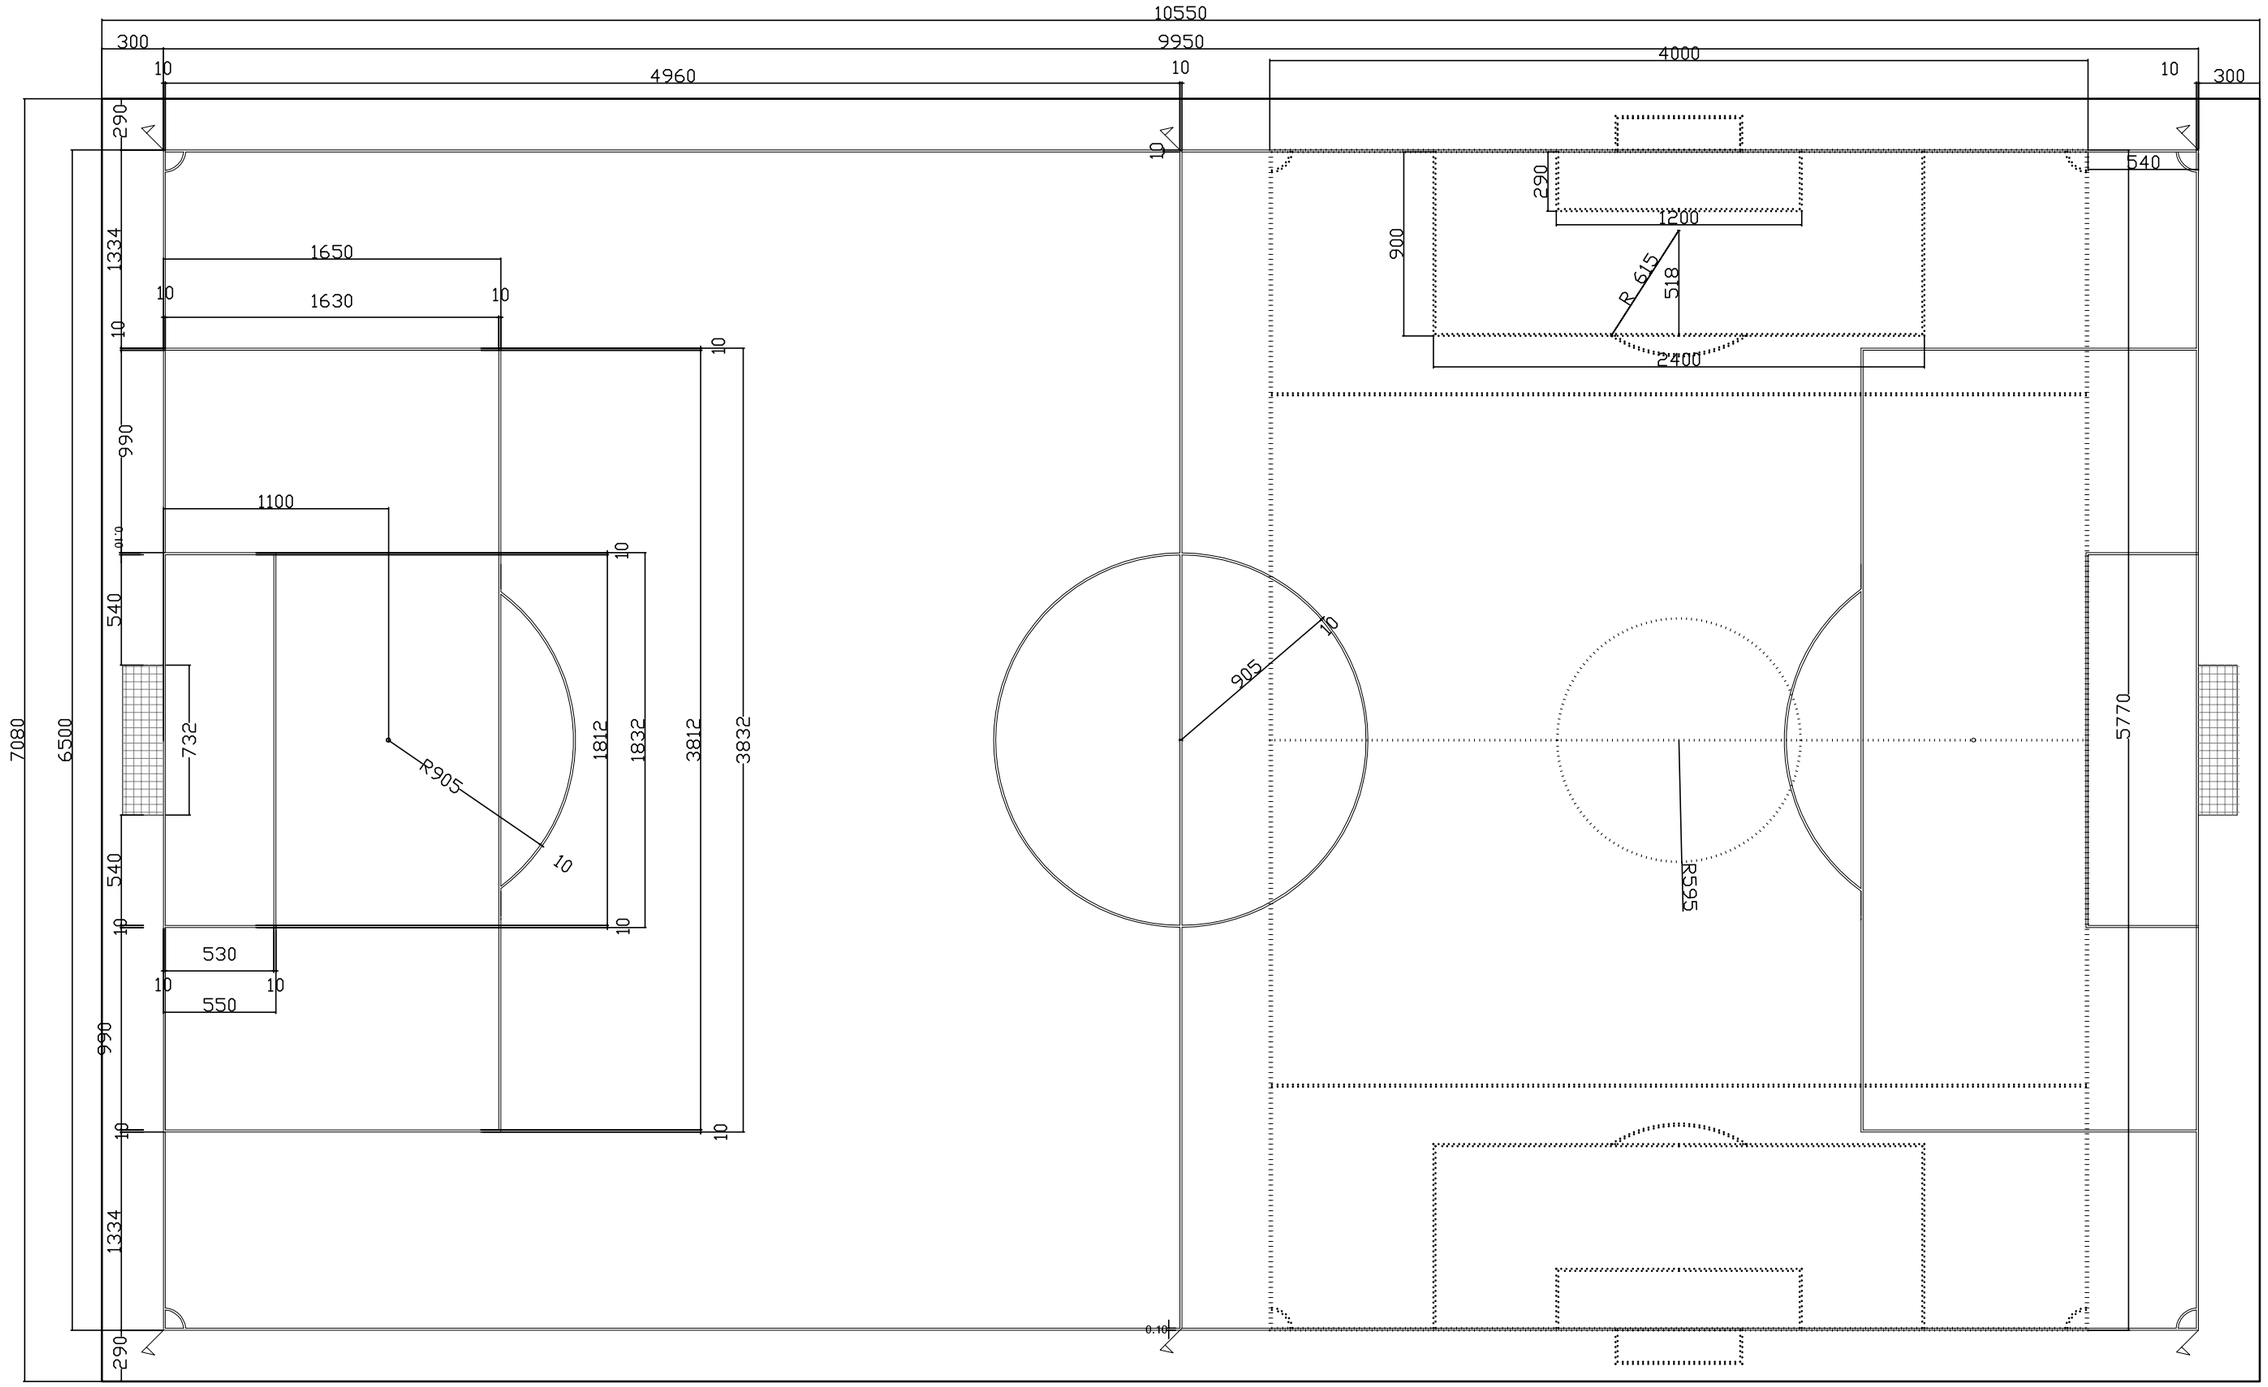

-Cotas altimétricas en metros
-Cotas lineales en centimetros

	REFORMADO AL PROYECTO BÁSICO Y EJECUCIÓN DE INSTALACIÓN DE CÉSPED ARTIFICIAL EN CAMPO DE FÚTBOL 11, ÁREA DEPORTIVA DE BONARES. HUELVA		
Arquitectos:	Antonio Ochoa de Retana G. U. Montserrat Carrasco Carrasco	FEB./09	
Propiedad:	EXCMO. AYUNTAMIENTO DE BONARES	*Escala:*	*Nº Plano:*
Plano:	SEÑALIZACIÓN	1/300	2