Pórtico 10

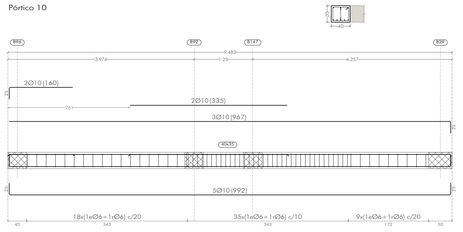

Pórtico 11

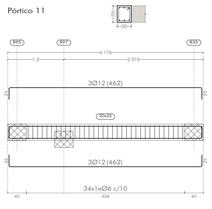

Pórtico 12

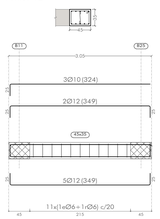

Pórtico 13

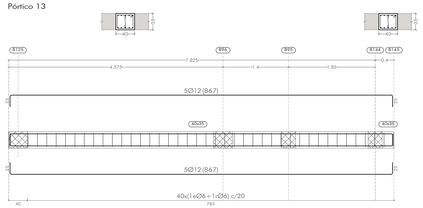

Pórtico 14

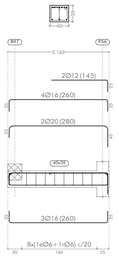

Pórtico 15

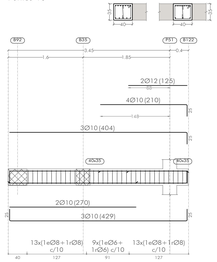

Pórtico 16

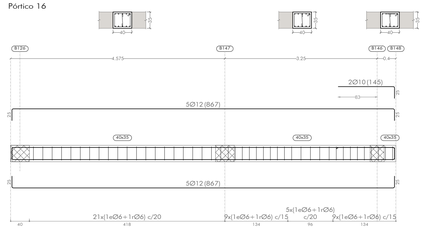

Pórtico 19

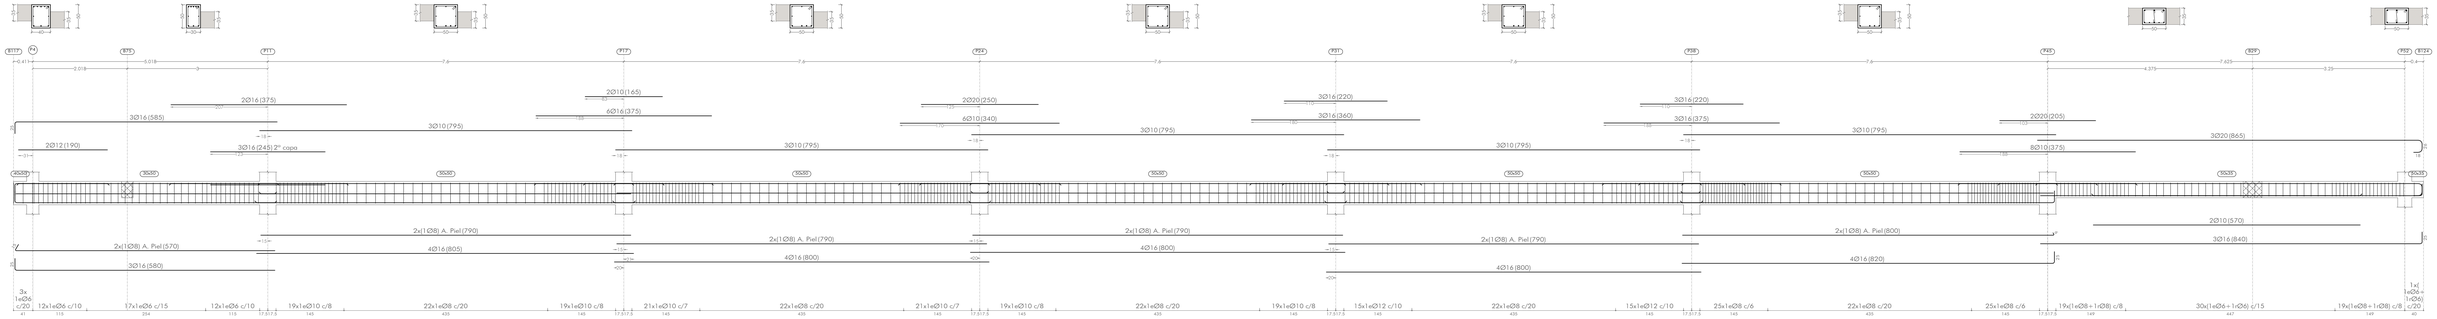

Pórtico 17

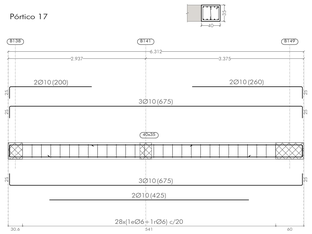

Pórtico 18

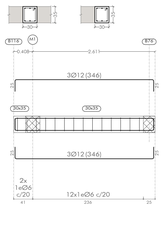

Pórtico 20

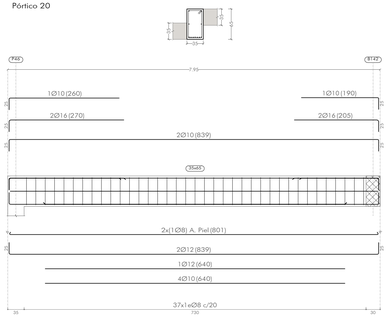

Pórtico 21

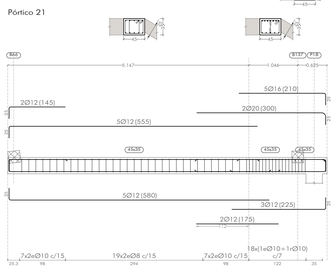

Pórtico 22

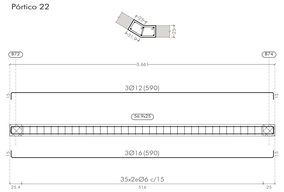

Pórtico 23

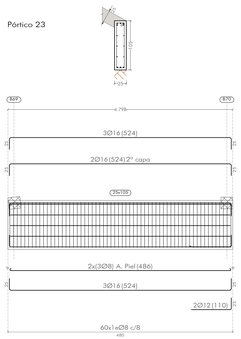

Pórtico 24

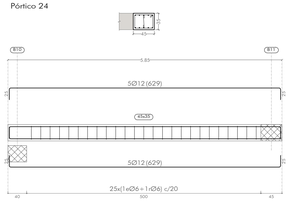

Pórtico 25

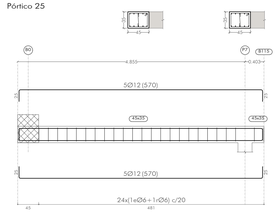

Pórtico 26

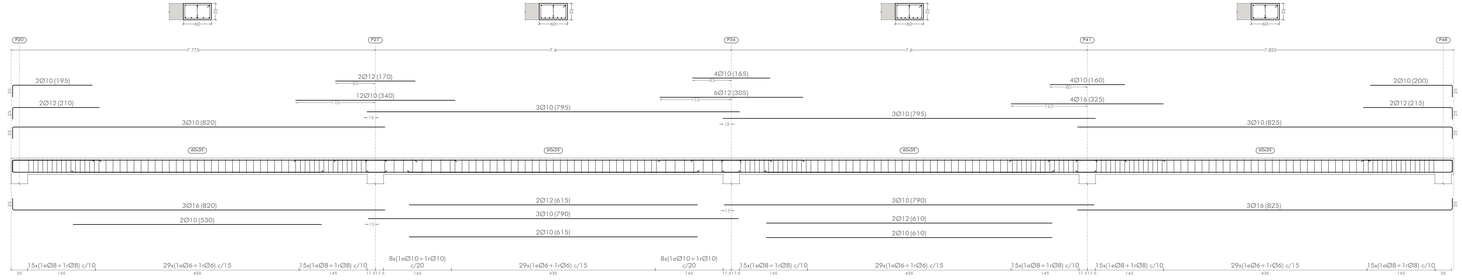

Pórtico 27

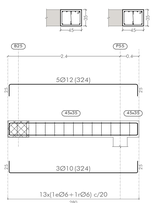

F.T.P. BAJA
Despiece de vigas
Hormigón: HA-30, Yc=1.5
Acero en barras: B 500 S, Ys=1.15
Acero en estribos: B 500 S, Ys=1.15
Escala pórticos 1:50
Escala secciones 1:50
Escala huecos 1:50

REFORMADO DE PROYECTO BÁSICO Y DE EJECUCIÓN DE CENTRO DE DÍA EN AVENIDA DE NIEBLA Nº37 DE BONARES, HUELVA.

Promotor/es: Ayuntamiento de Bonares

FORJADO 1. PÓRTICOS
E:1/100

Arquitecto:D. Juan Antonio Camacho Carrasco Expediente: 17/19
Fecha: Mayo de 2021

PLANO Nº R27

El presente documento es copia de su original del que es autor Juan Antonio Camacho Carrasco. Su difusión total o parcial, así como cualquier otra forma de publicación o cesión a terceros, requerirá la previa autorización expresa de su autor quedando en todo caso prohibida cualquier modificación unilateral del mismo.