




SECCIÓN RED DE SANEAMIENTO

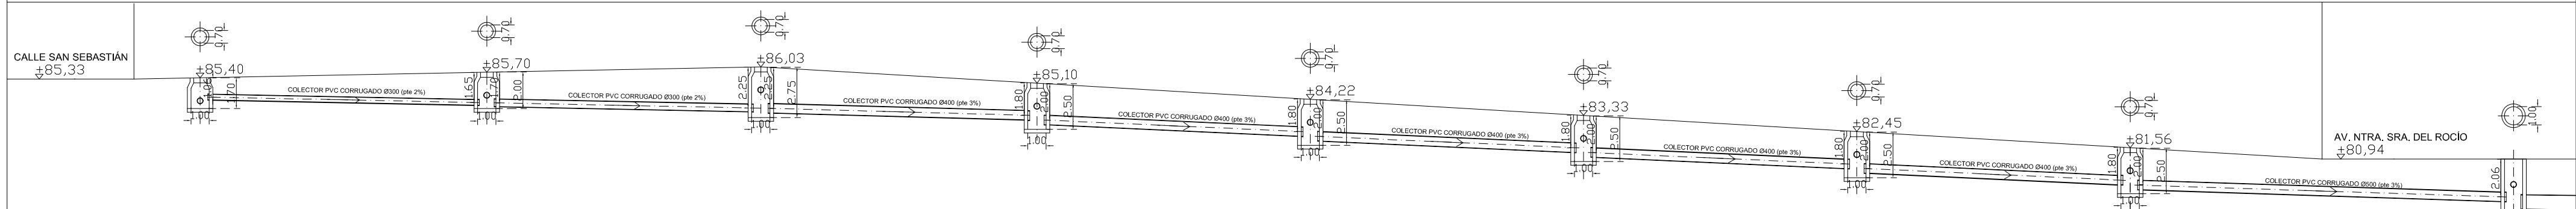


DETALLE DE POZO Y ACOMETIDA IMBORNAL

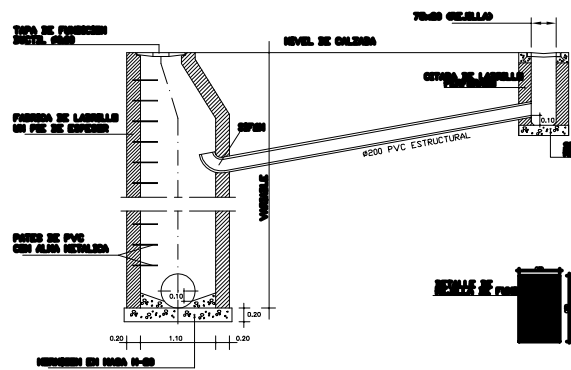


DETALLE DE POZO Y ACOMETIDA DE PARCELA

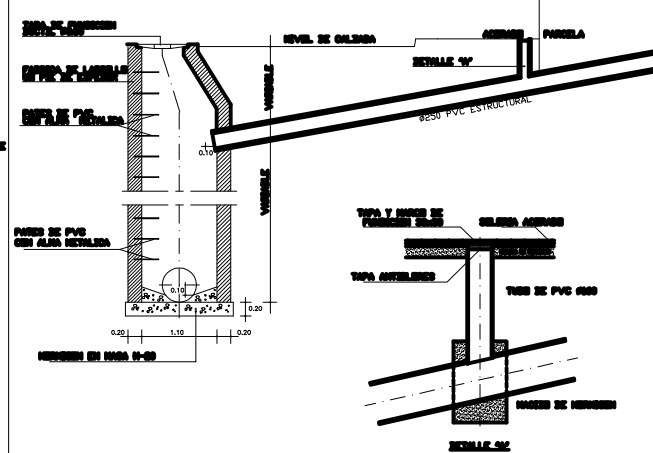

DETALLE DE TAPA DE POZO

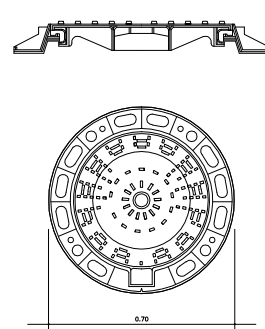


ESQUEMA DE ACOMETIDAS A POZOS

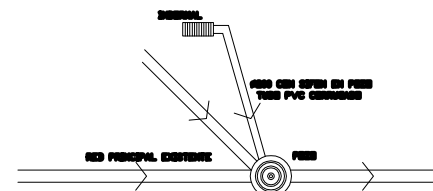

NOTA:
COLECTORES DE HORMIGÓN VIBROPRENSADOS CON JUNTA ELÁSTICA Y ENCIUPE EN CAMPANA. DISTANCIA DE COLECTOR A BARRANTE MAYOR 1,20 M. PENDIENTE DE COLECTORES ENTRE 0,5% Y 2%.

SIMBOLOGÍA

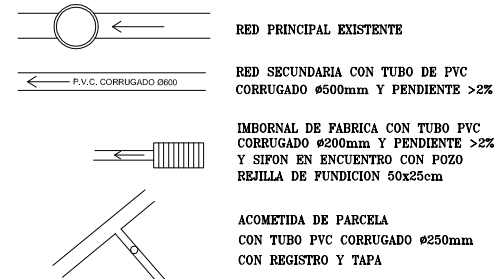

ESCALA:	1/250
FECHA:	OCTUBRE-2017
EXPEDIENTE:	A02-2017

PROYECTO DE URBANIZACIÓN DEL AREA DE REFORMA INTERIOR ARI-ED 7 DE BONARES (HUELVA)	
PLANO DE:	INSTALACIÓN DE SANEAMIENTO
PROPIETARIO:	EXCMO. AYUNTAMIENTO DE BONARES
ARQUITECTO:	D. CRISTOBAL JOSE BELTRAN GOMEZ
PLANO N:	04