




ALUMINIO

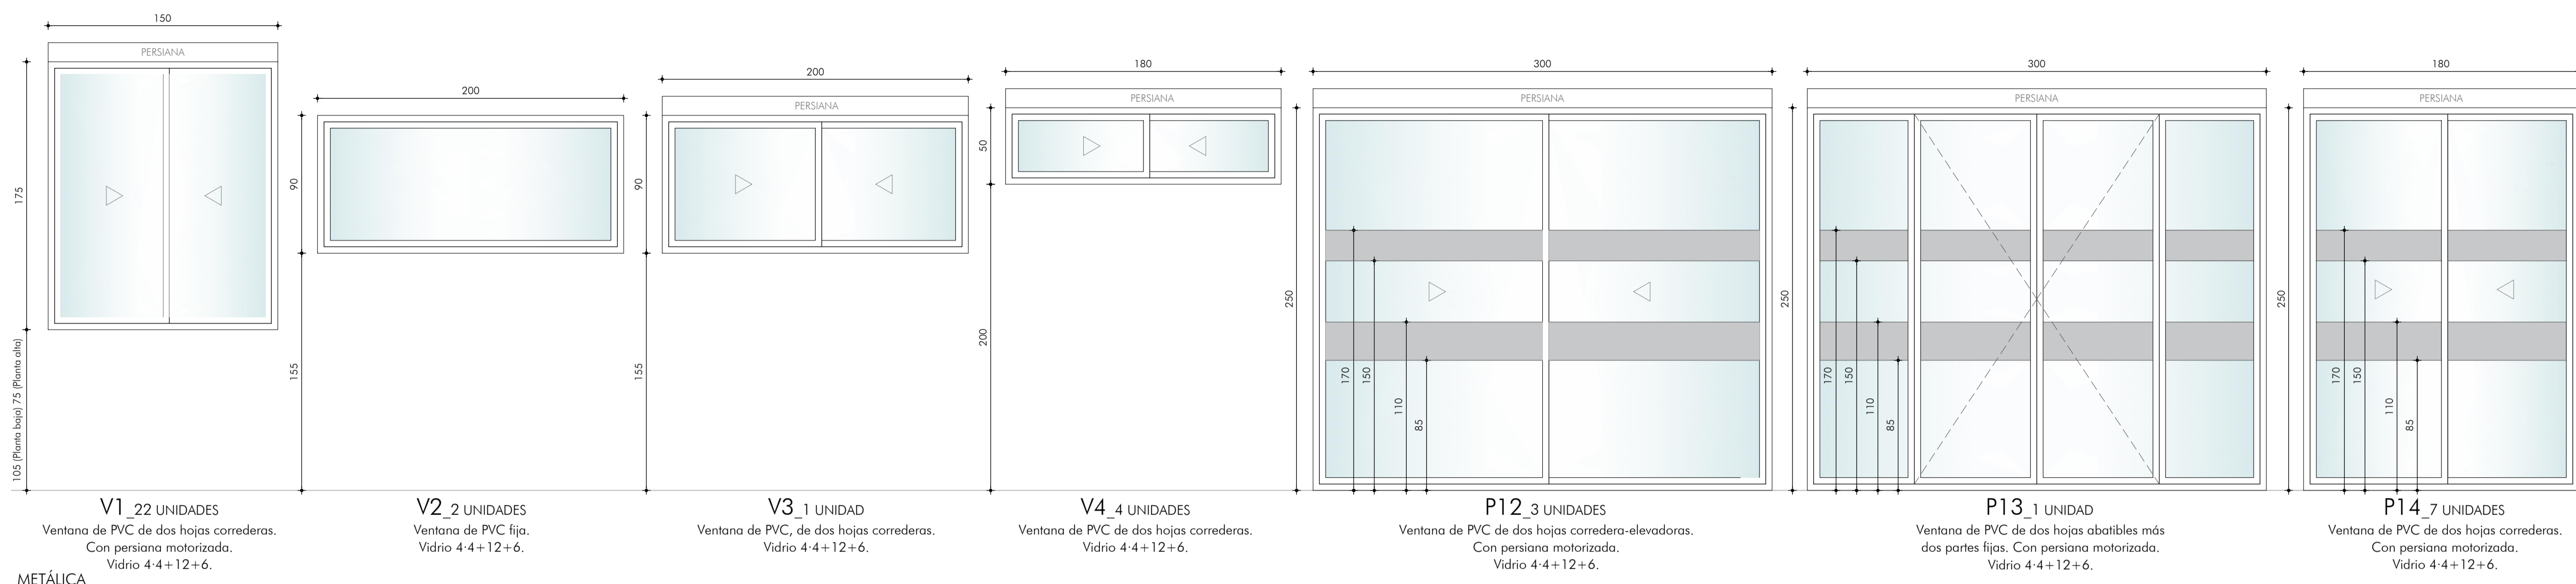


MÉTALICA

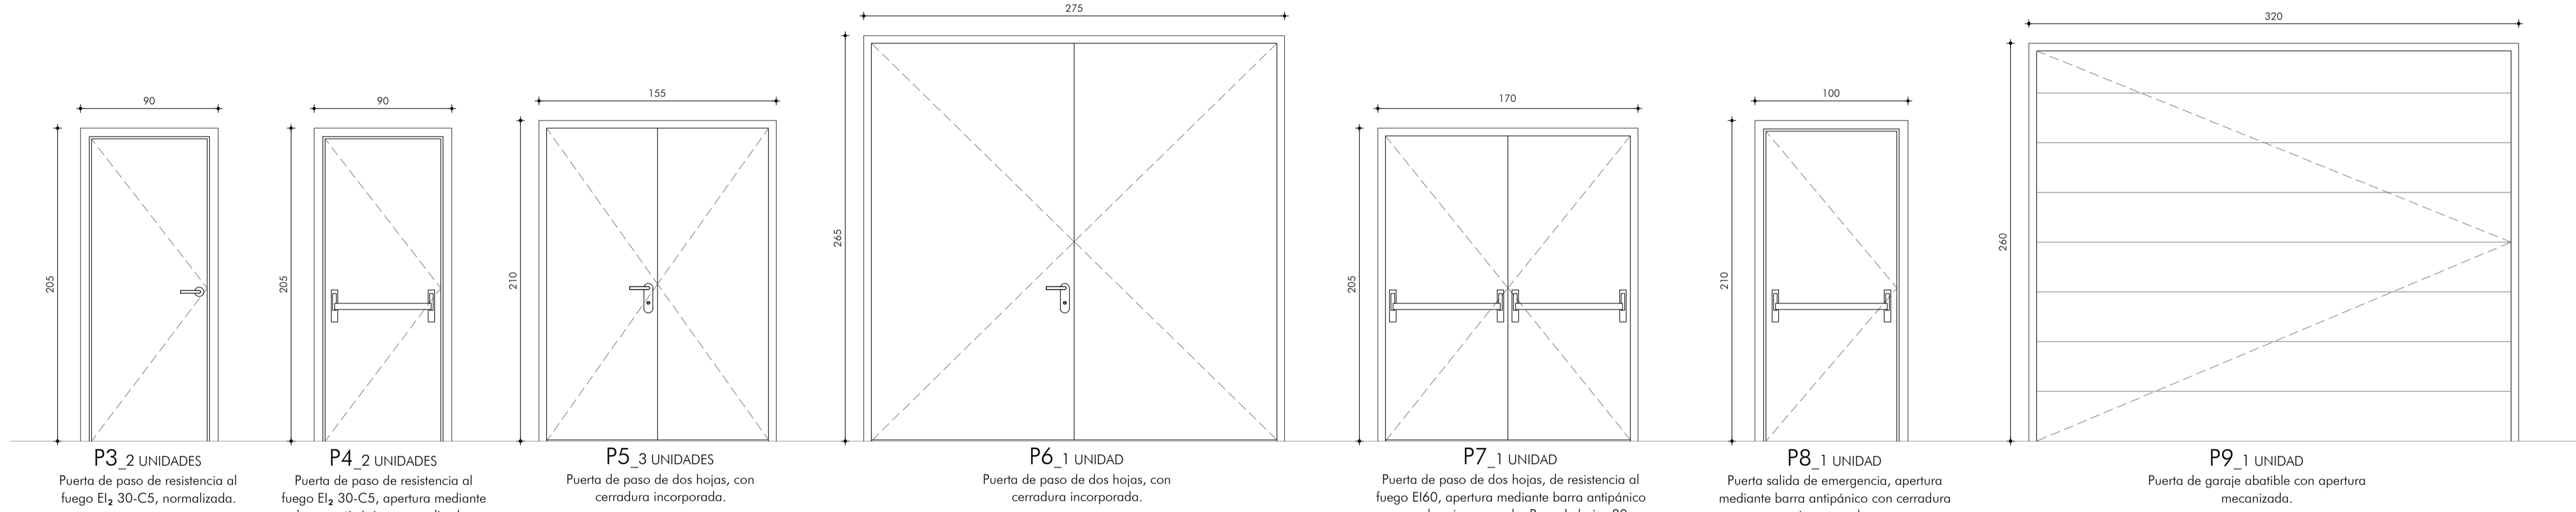


MADERA

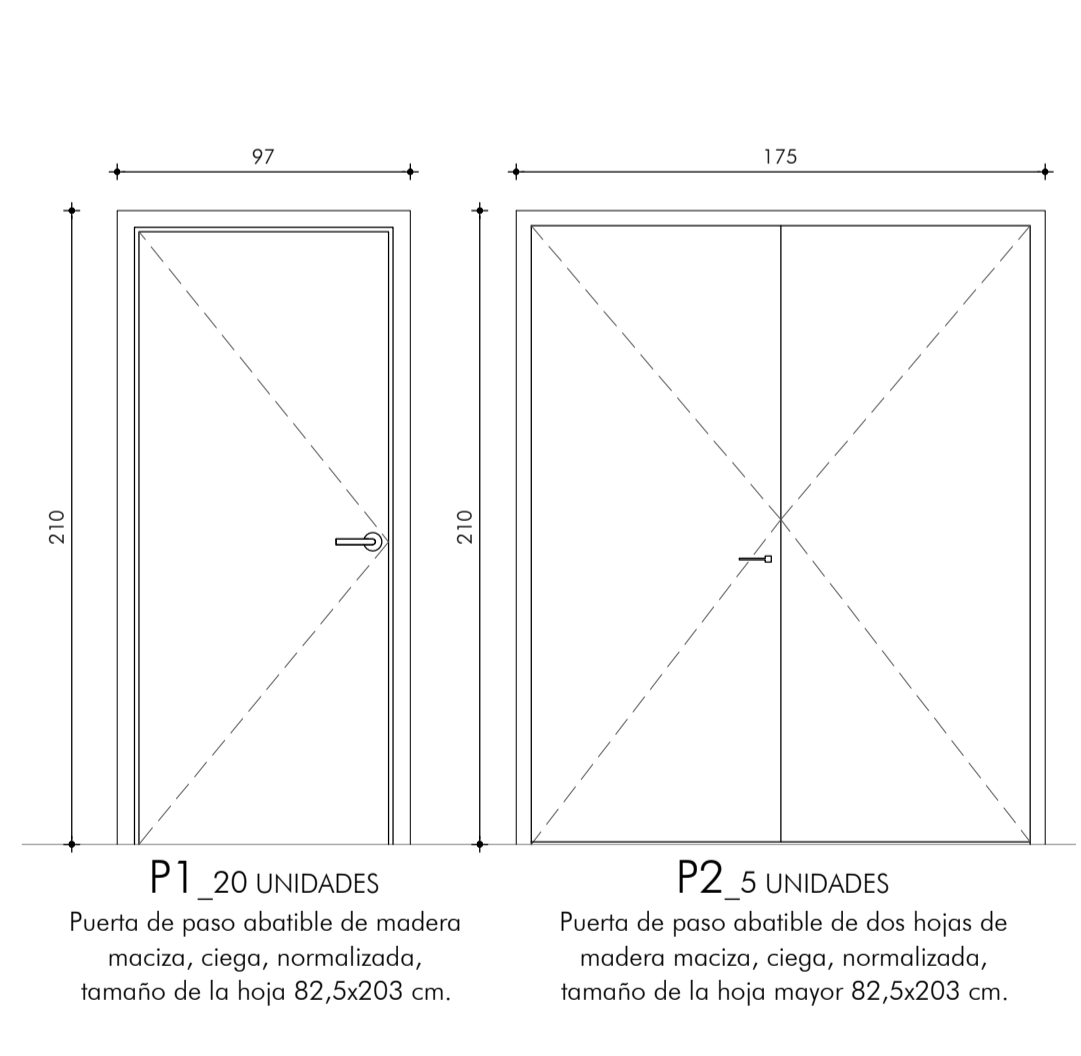

MÉTALICA

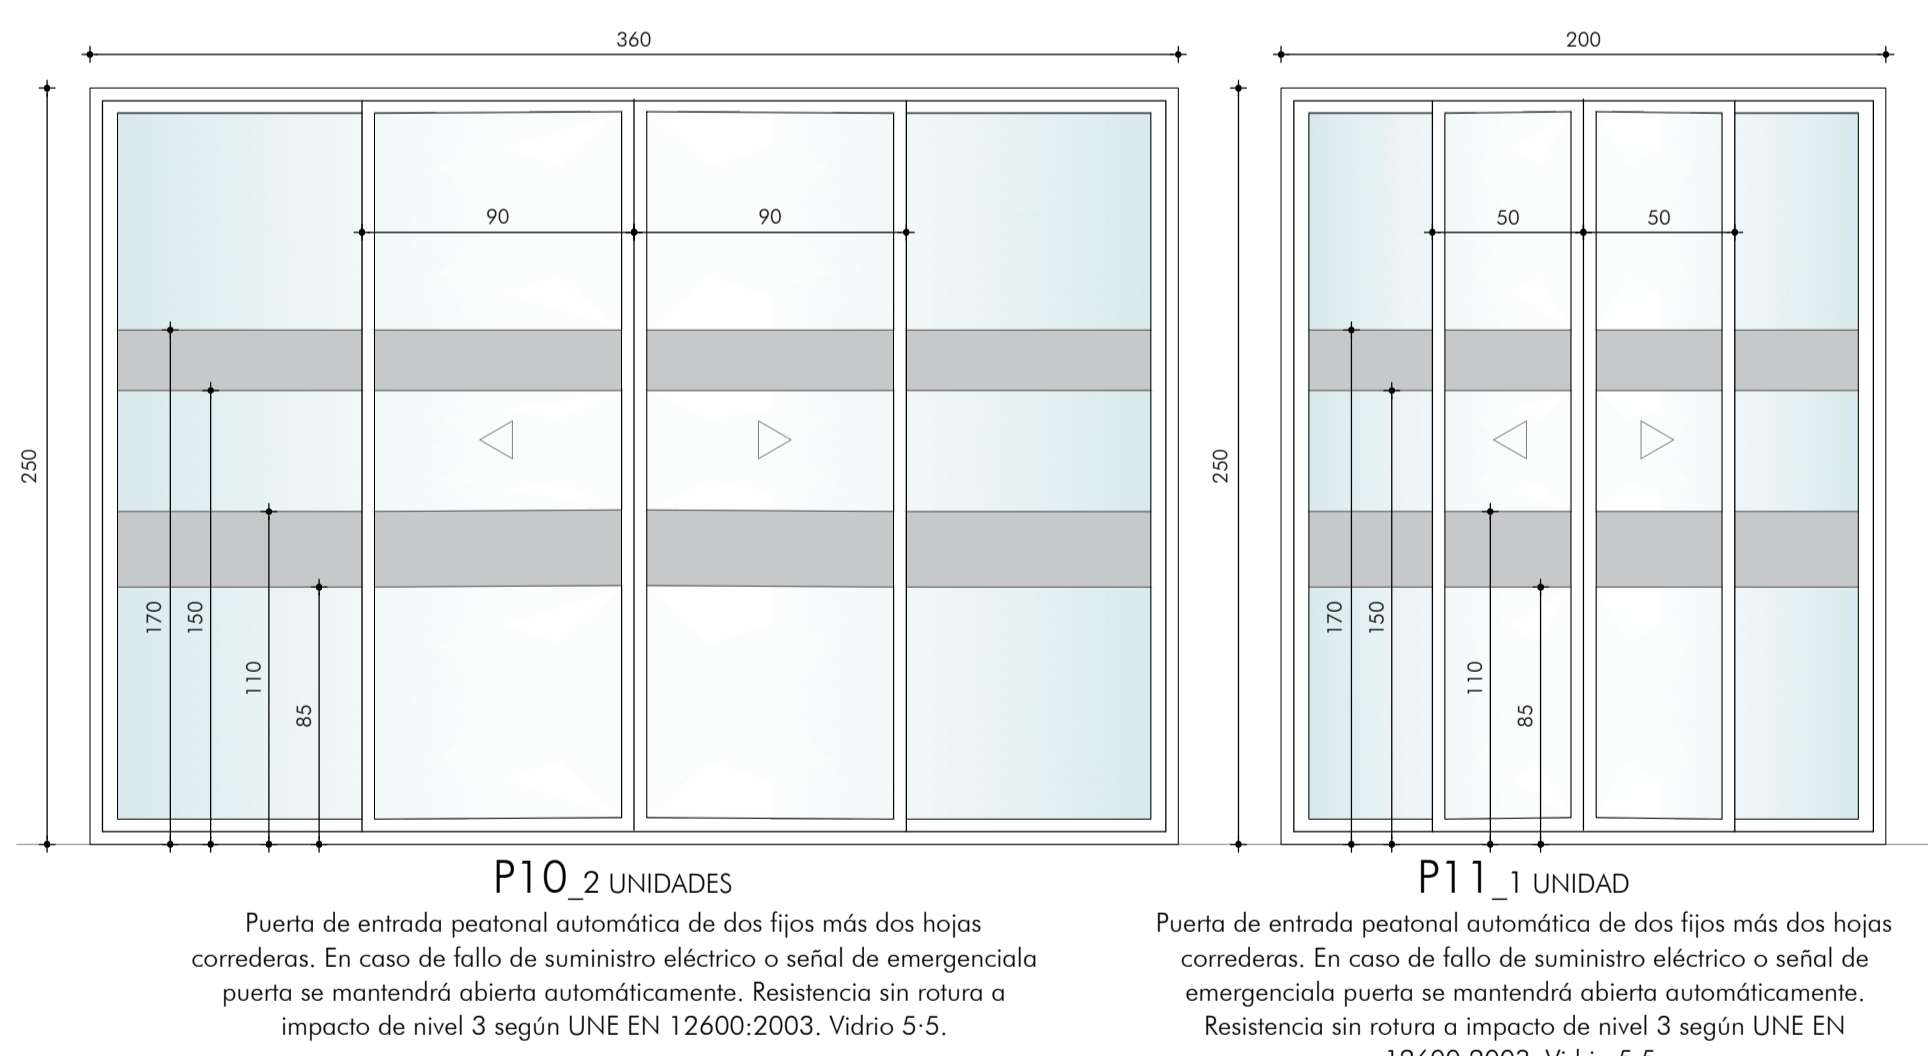

MÉTALICA

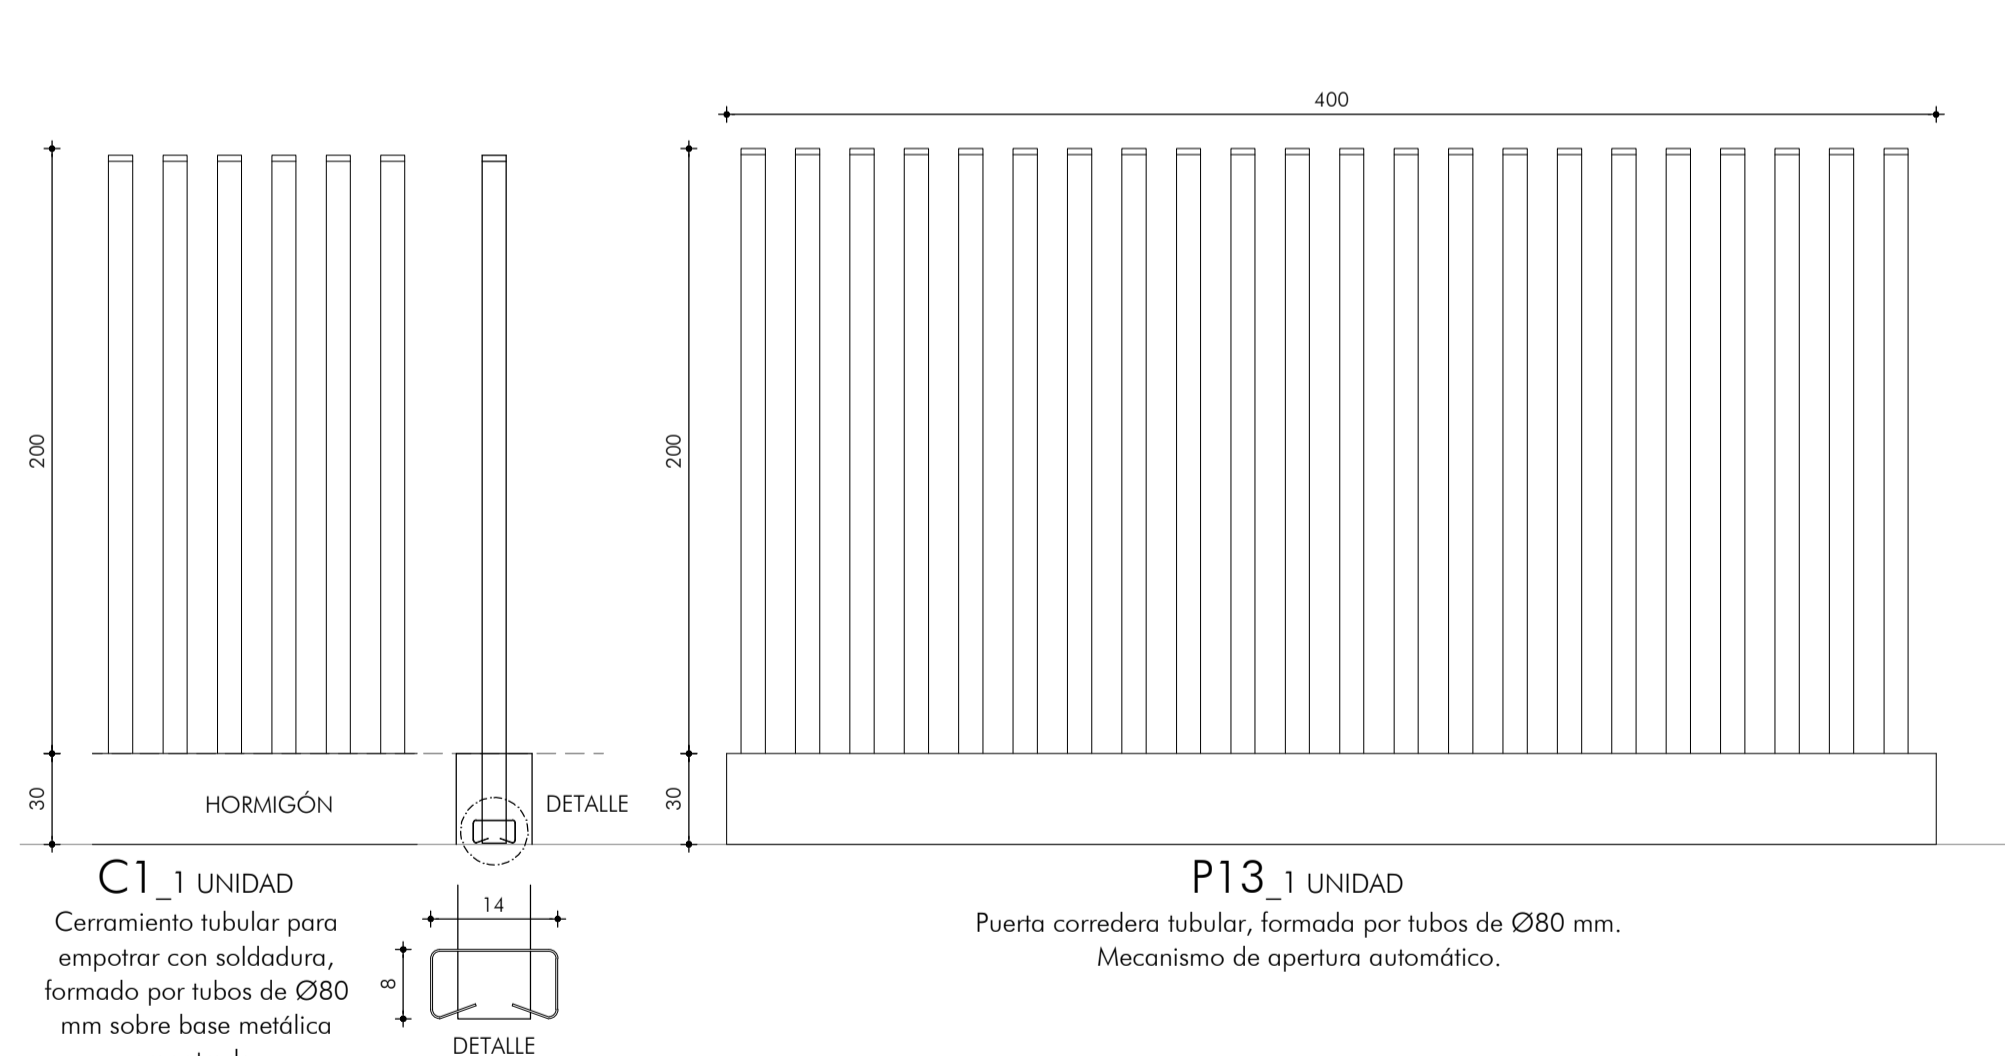

MÉTALICA

