
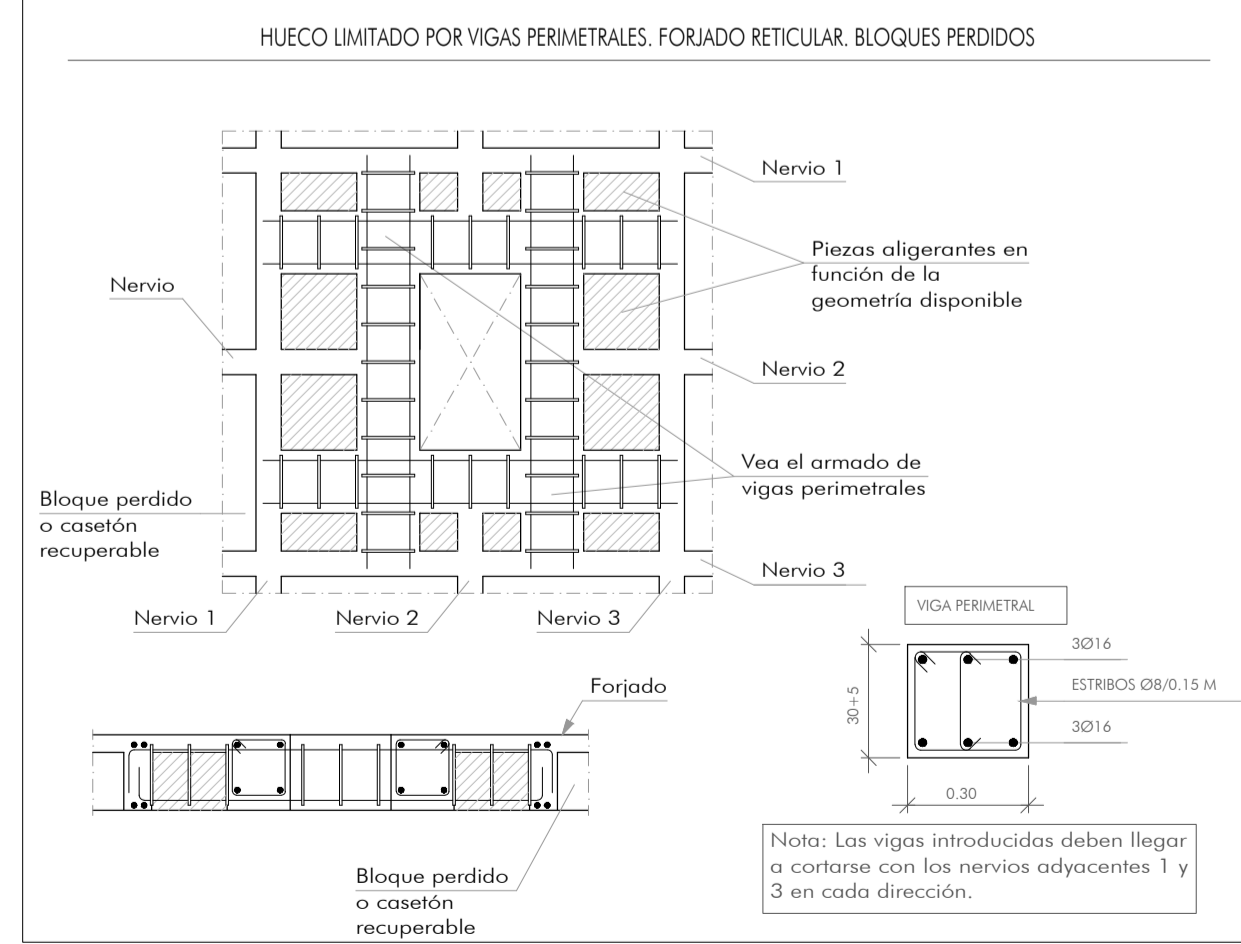
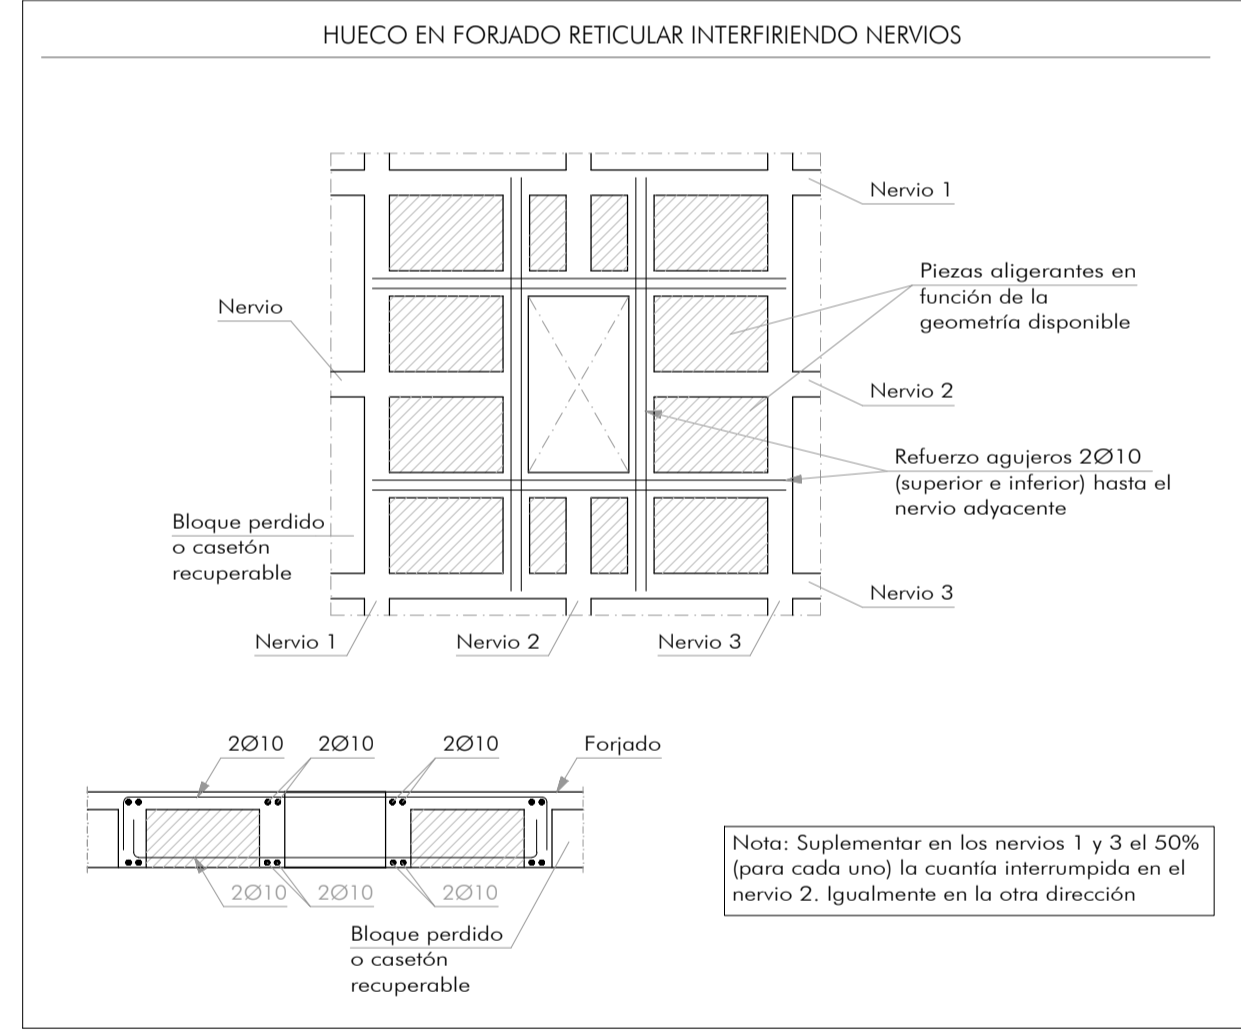
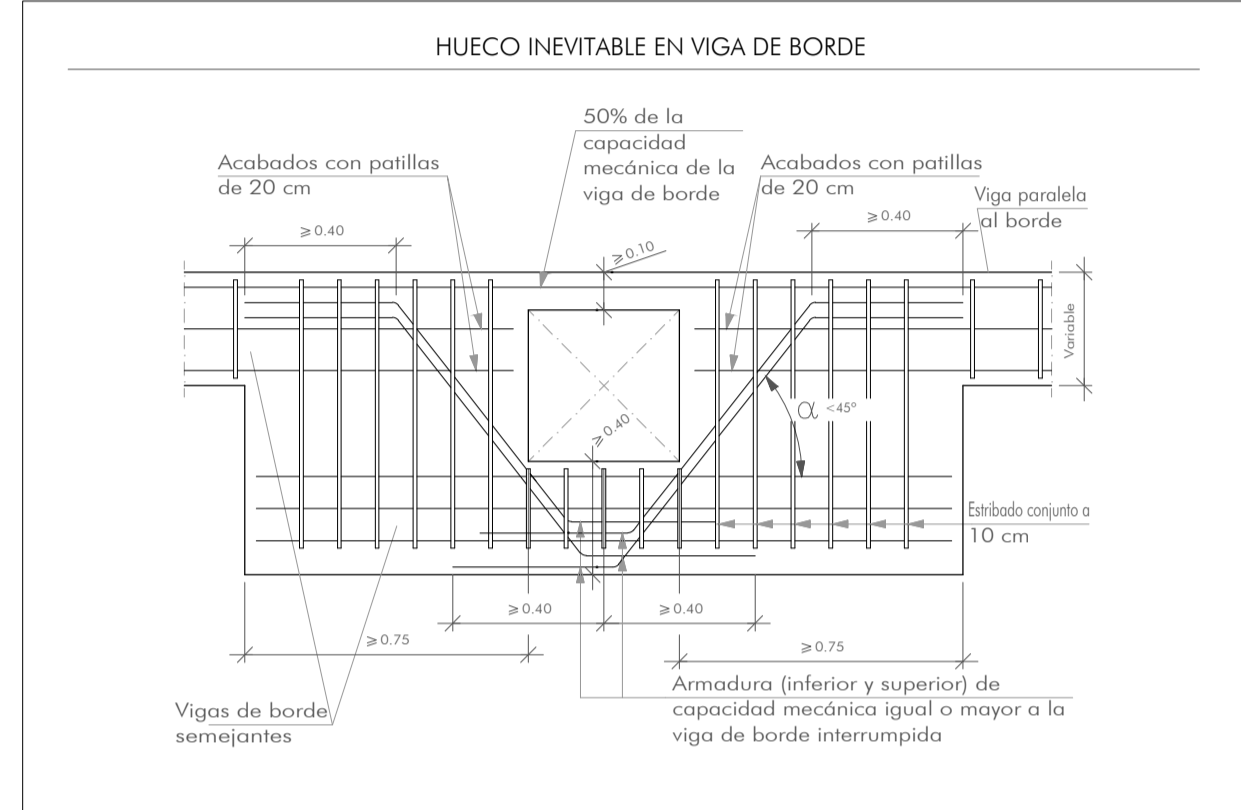
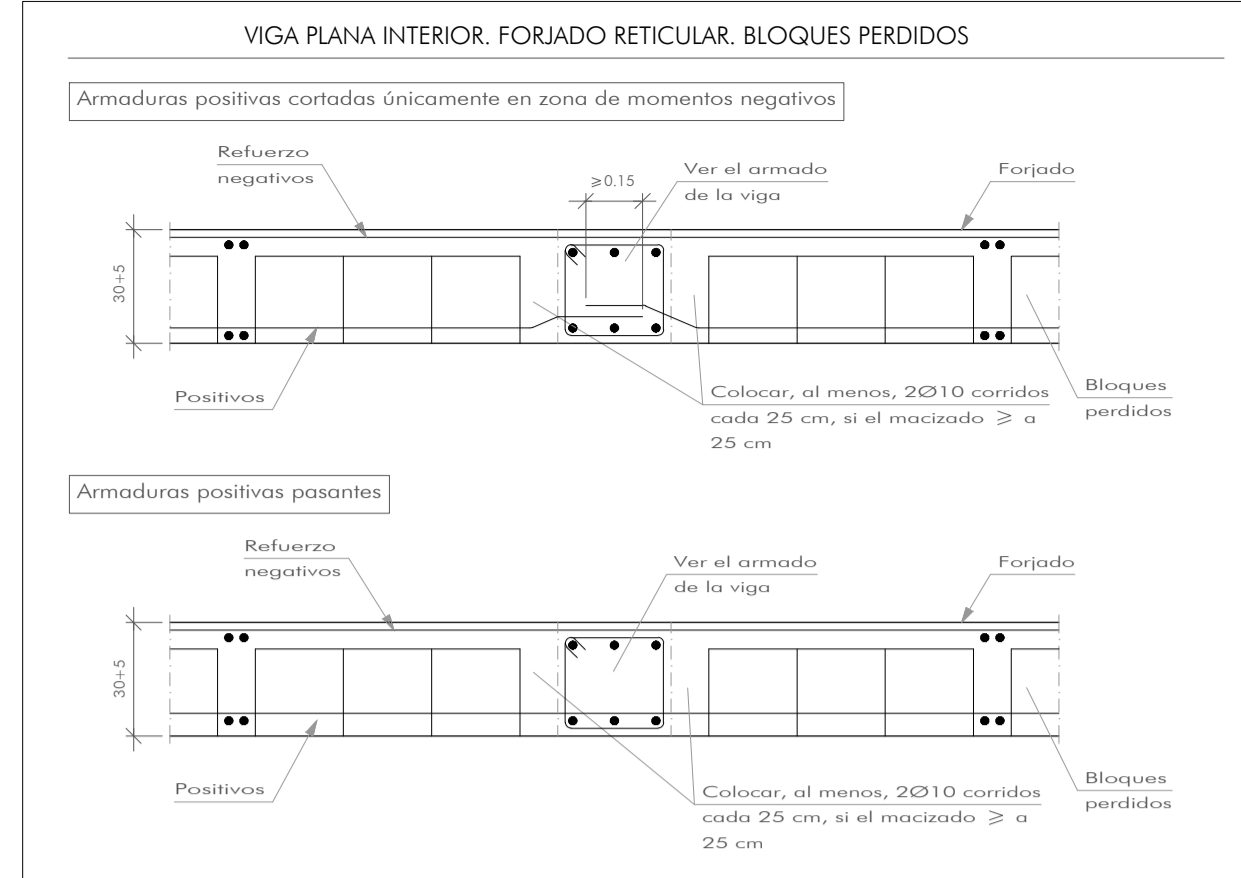


F.T.P. BAJA
 Despiece de vigas
 Hormigón: HA-30, Yc=1.5
 Acero en barras: B 500 S, Ys=1.15
 Acero en estribos: B 500 S, Ys=1.15
 Escala pórticos 1:50
 Escala huecos 1:50

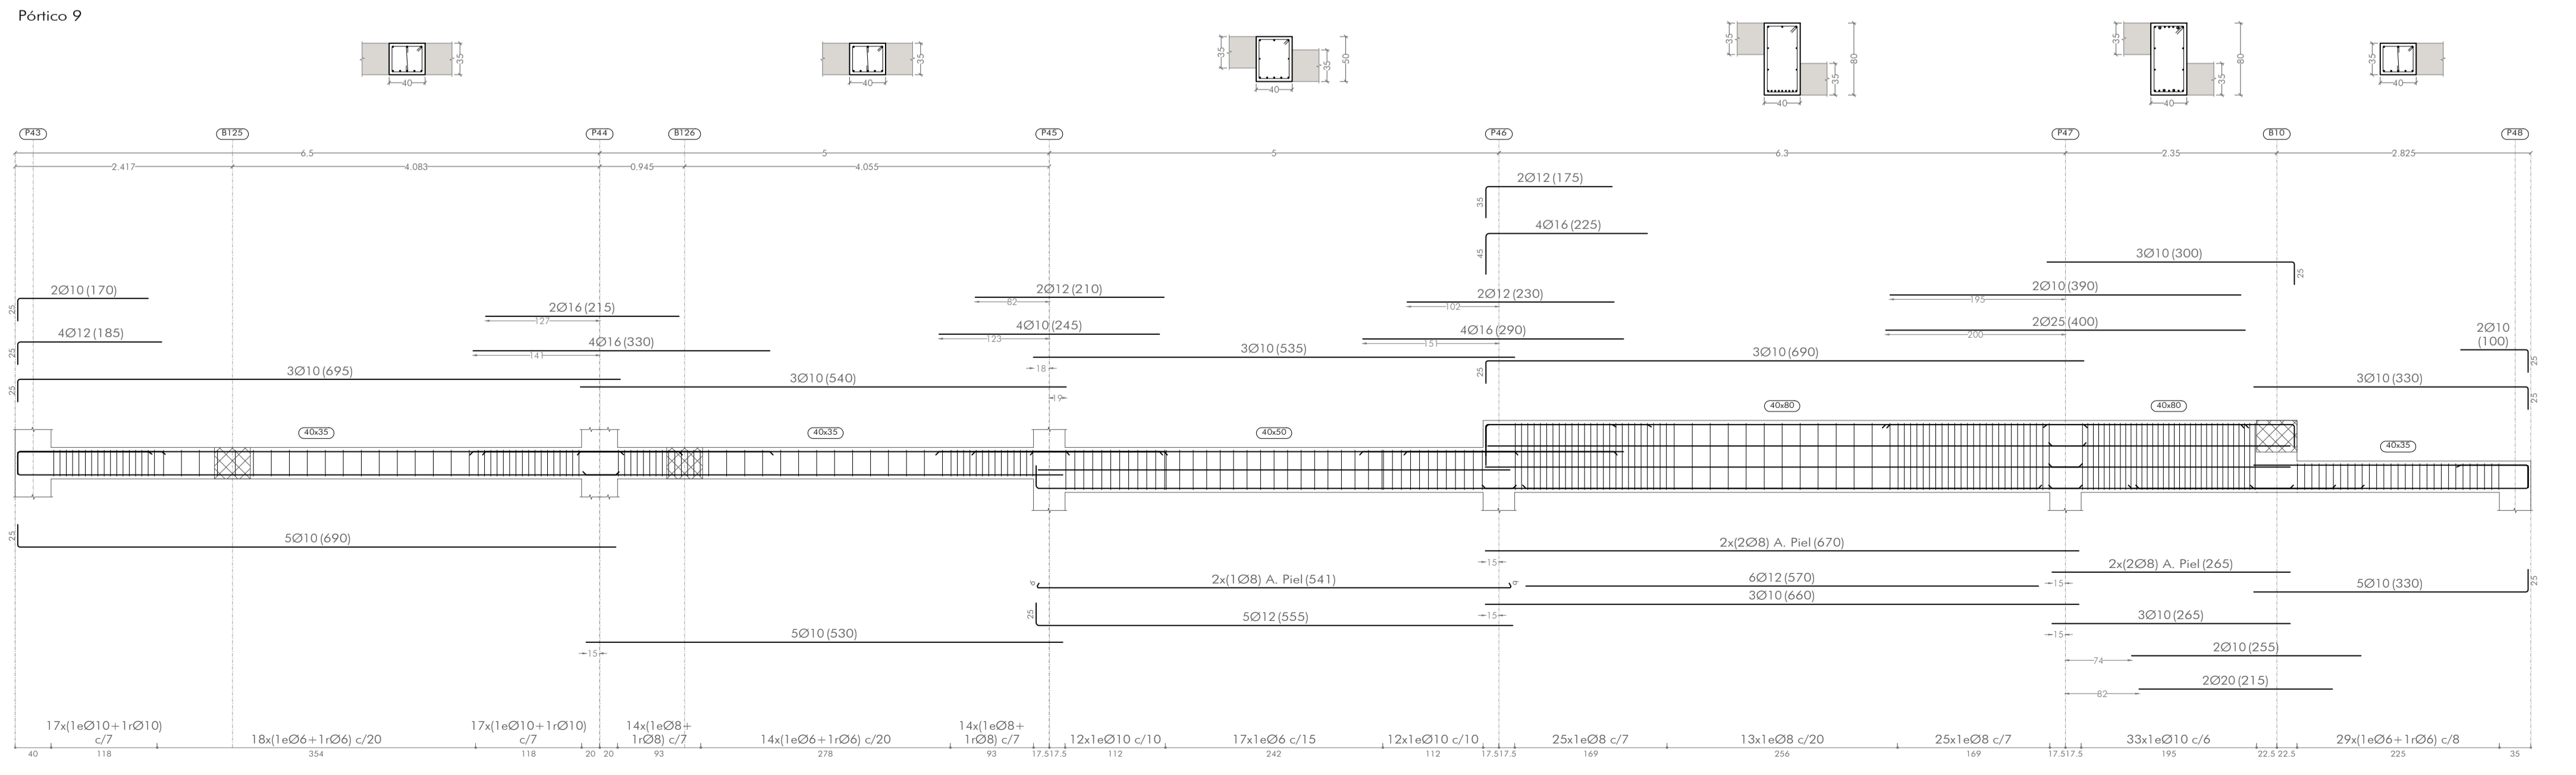

REFORMADO DE PROYECTO BÁSICO Y DE EJECUCIÓN DE CENTRO DE DÍA EN AVENIDA DE NIEBLA Nº37 DE BONARES, HUELVA.

Promotor/es: Ayuntamiento de Bonares FORJADO 1. PÓRTICOS. E:1/100

Arquitecto: D. Juan Antonio Camacho Carrasco Expediente: 17/19 PLANO Nº 26 Fecha: Mayo de 2021

El presente documento es copia de su original del que es autor Juan Antonio Camacho Carrasco. Se otorga total o parcial, así como cualquier otra acción o derecho a terceros, respecto a los planos autorizados expresamente en este caso, por el autor del proyecto, con independencia de cualquier otro derecho.