





PLANTA CUBIERTA

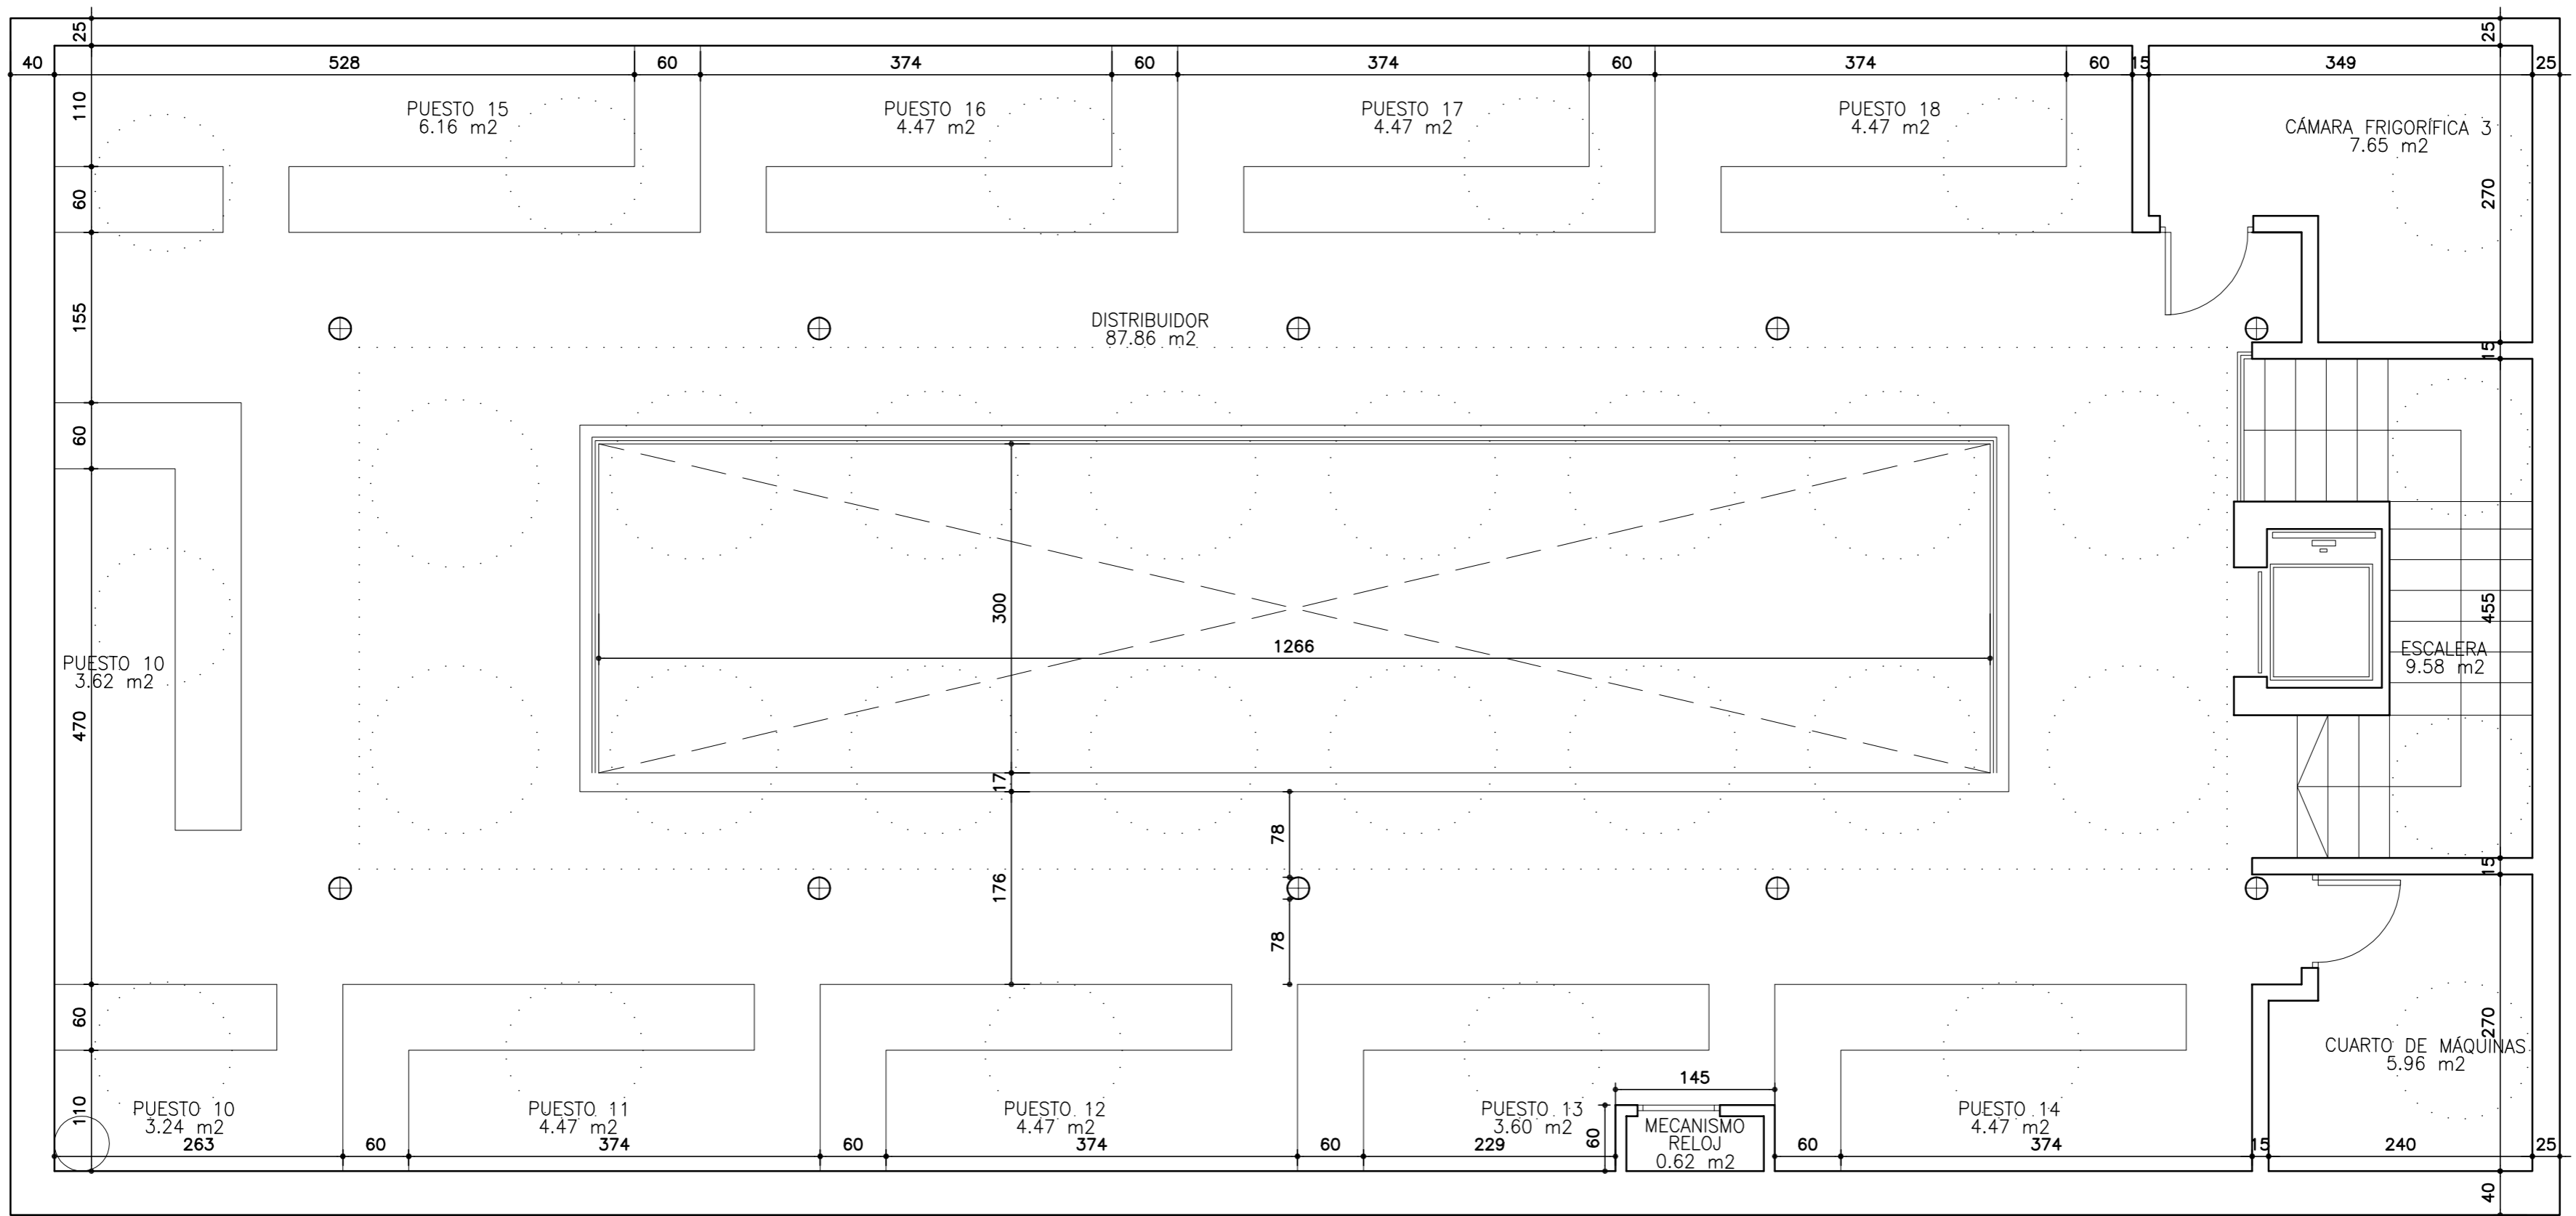

PLANTA ALTA

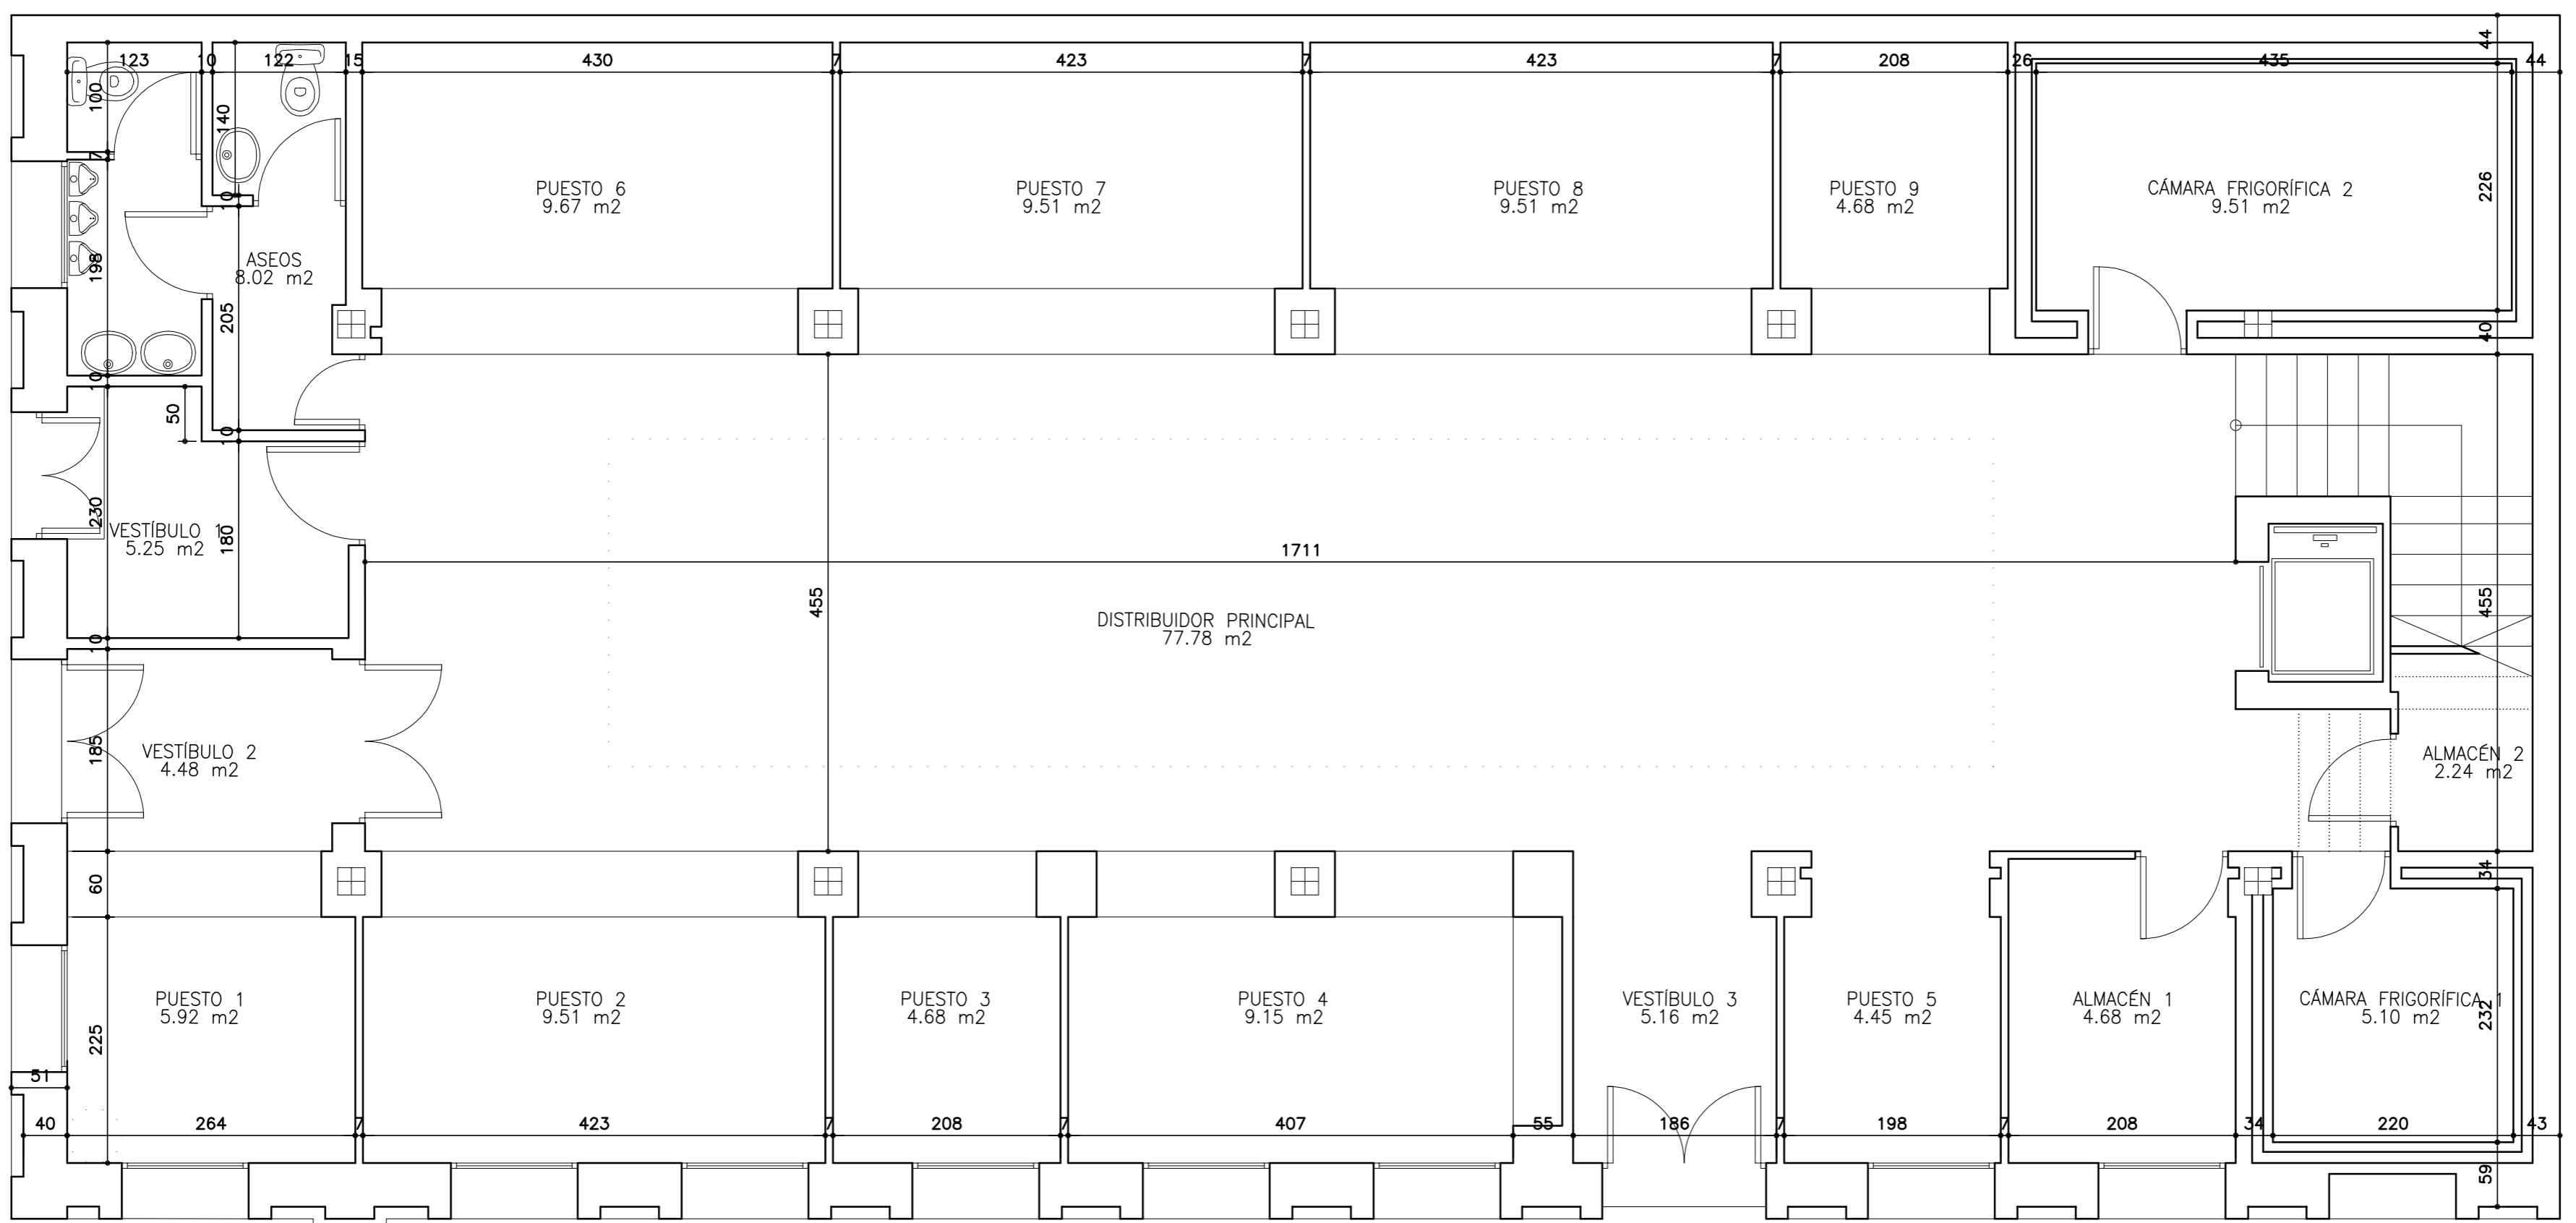

PLANTA BAJA

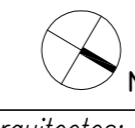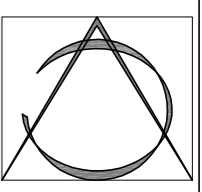	PROYECTO BÁSICO Y EJECUCIÓN DE ADECUACIÓN DE PLANTA ALTA DEL MERCADO MUNICIPAL PARA DEPENDENCIAS MUNICIPALES EN C/ STA. M ^a SALOMÉ, N ^o 10. BONARES (HUELVA)			
	Arquitectos:	Montserrat Carrasco Carrasco		Feb./09
	Propiedad:	ILMO. AYUNTAMIENTO DE BONARES		Escala:
	Plano:	ESTADO ACTUAL. PLANTAS DE DISTRIBUCIÓN		1/50
			N ^o Plano: 2	