


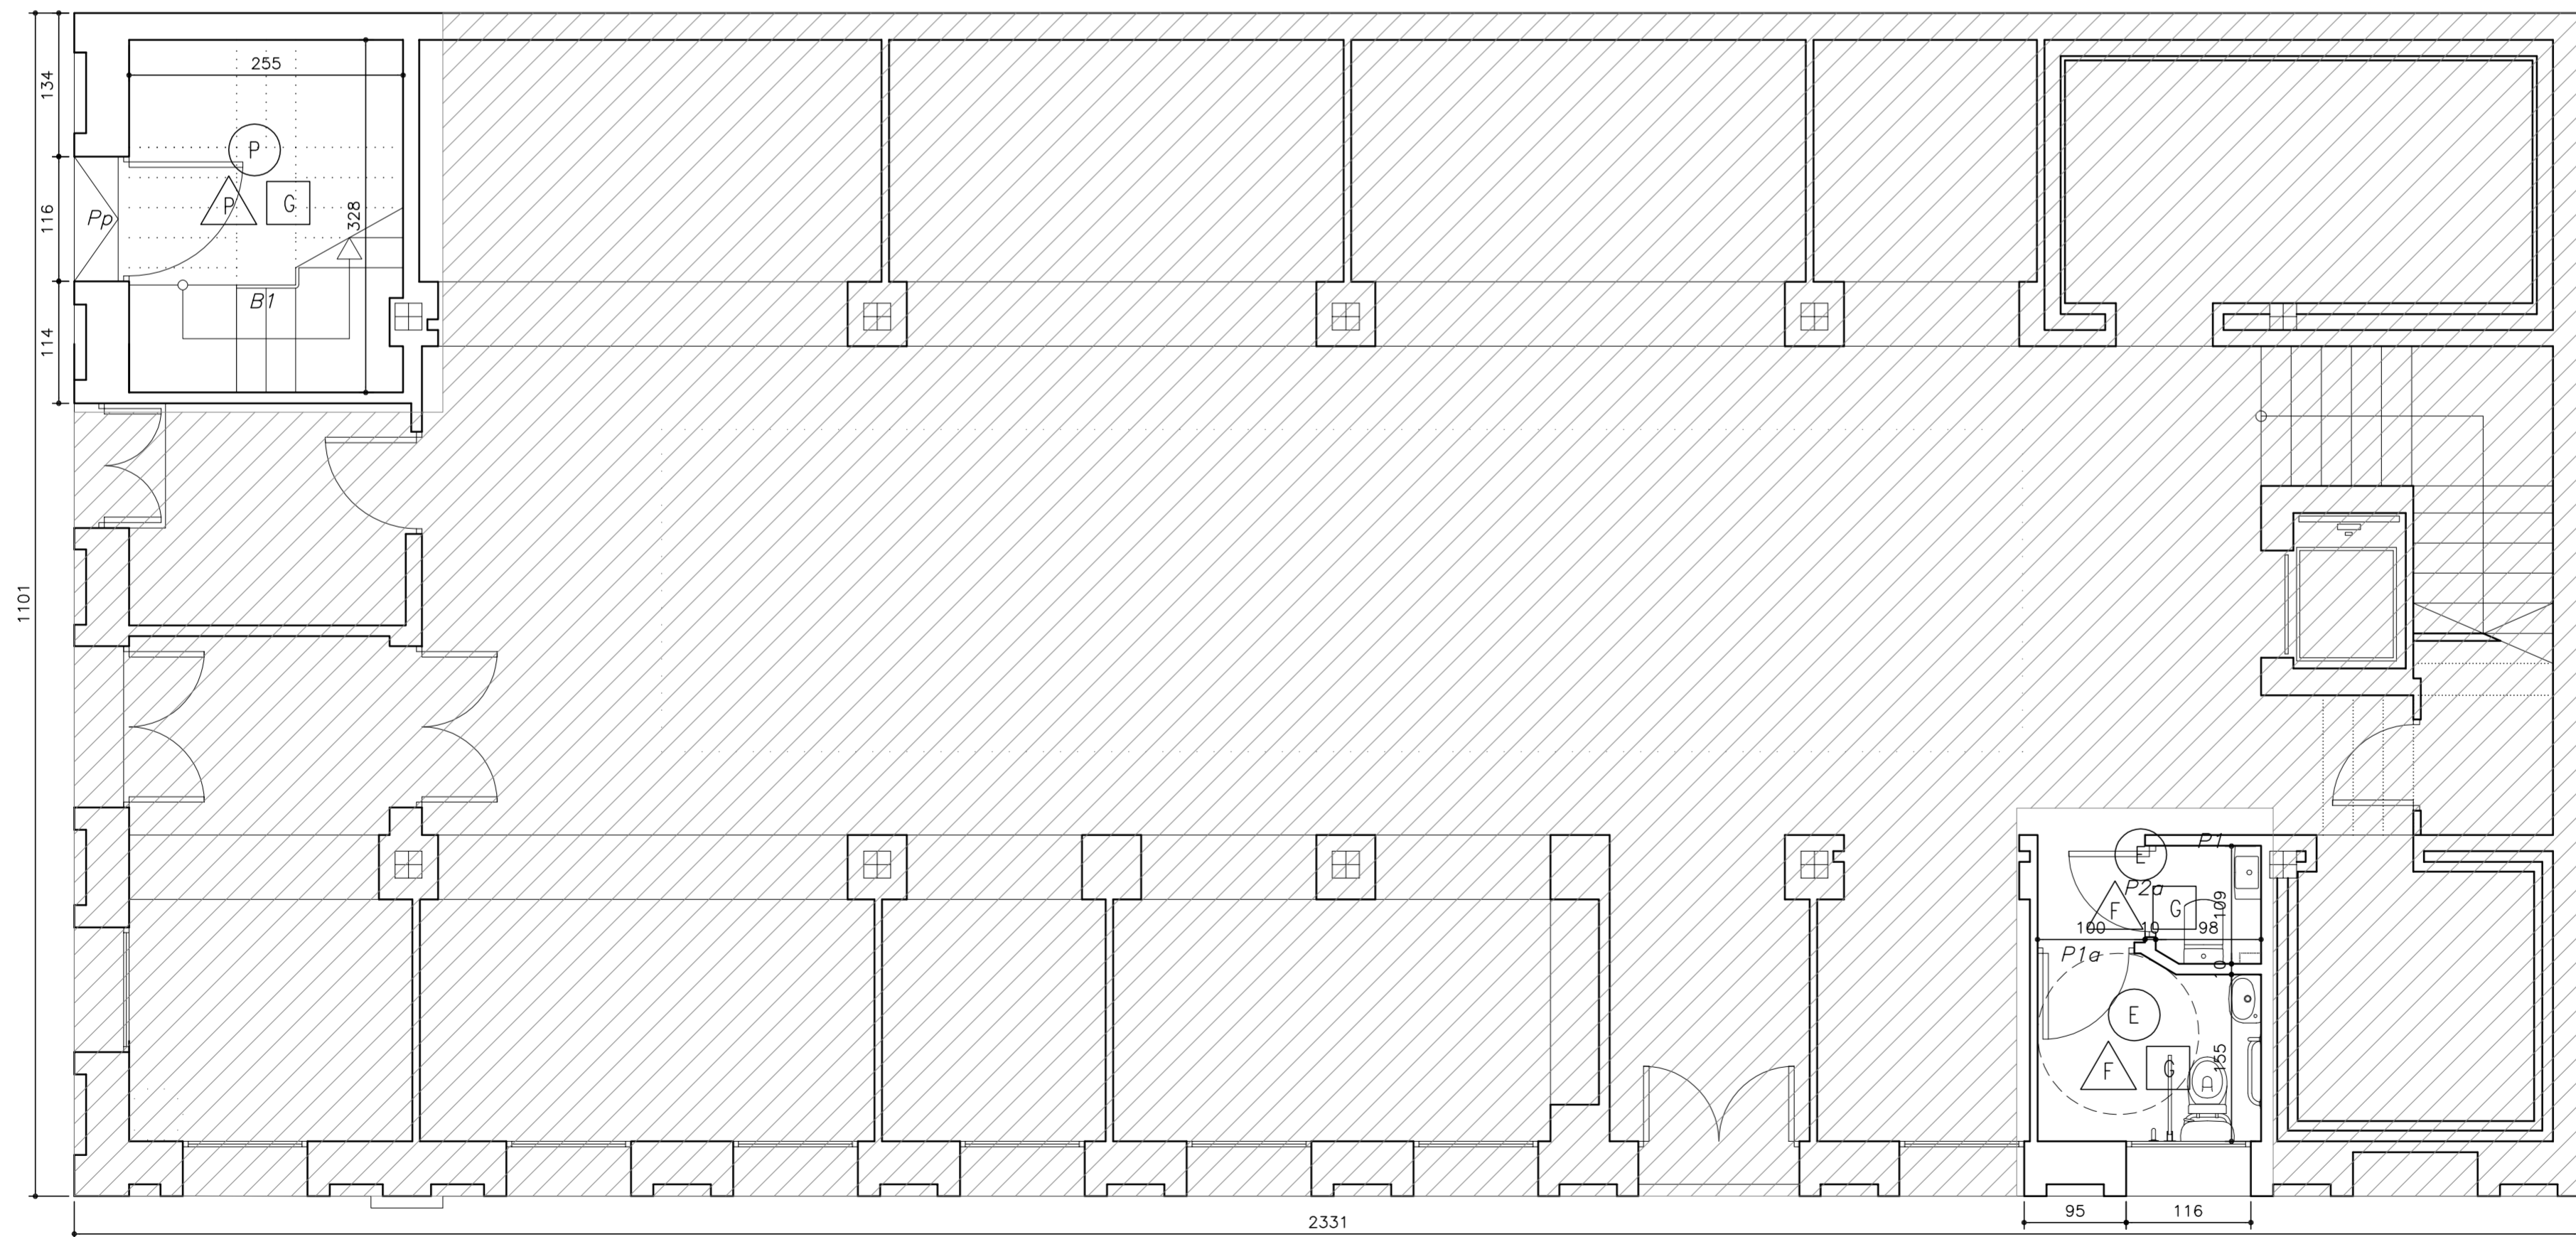




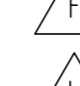
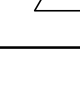
PLANTA ALTA


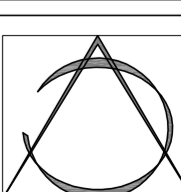


PLANTA BAJA

ACABADOS

 NO SE INTERVIENE

-  FALSO TECHO DE ESCAYOLA PINTADO EN PLASTICO LISO
-  TENDIDO DE PERLITA
-  SOLERIA DE GRES
-  ENLUCIDO DE PERLITA
-  ALICATADO DE PAREDES HASTA FALSO TECHO
-  U-GLASS

 Arquitectos:	Montserrat Carrasco Carrasco	Feb./09	 N° Plano: 6	
	Propiedad:	ILMO. AYUNTAMIENTO DE BONARES		Escala:
	Plano:	PLANTAS ACOTADAS		1/50