


PISTAS DE PÁDEL

**NOTAS**


- ESTE PLANO FORMA PARTE DE LOS DOCUMENTOS DE PROYECTO, CONJUNTAMENTE CON LA MEMORIA, PLIEGO DE CONDICIONES TÉCNICAS, MEDICIONES Y RESTO DE PLANOS, SIENDO DE APLICACION EL CONJUNTO DE ESTOS DOCUMENTOS PARA DEFINIR EL ALCANCE COMPLETO DEL PROYECTO. EN EL CASO DE QUE EXISTESE ALGUNA DISCREPANCIA ENTRE ESTOS DOCUMENTOS, PREVALECE EL CRITERIO DEL AUTOR DEL PROYECTO, O EN SU DEFECTO, EL DE LA DIRECCION FACULTATIVA.
- SE ACORDARÁ EL REPLANTEO DE ALBANILERIA/ACION PLANOS DE ESTRUCTURA, AJUSTANDO COTAS DE FABRICACION BAJO CRITERIO A MARCAR POR LA DIRECCION FACULTATIVA.
- EN CASO DE DISCORDANCIA DE REPLANTEO O ACOTACION ENTRE PLANOS DE ESTRUCTURA Y CONSTRUCCION MANDA LA ESTRUCTURA.
- ANTE CUALQUIER DISCREPANCIA ENTRE PLANOS PREVALDRÁ EL DE MAYOR ESCALA DE DETALLE Y SE CONSULTARÁ CON LA DIRECCION FACULTATIVA.

ARMARIO DE DISTRIBUCION

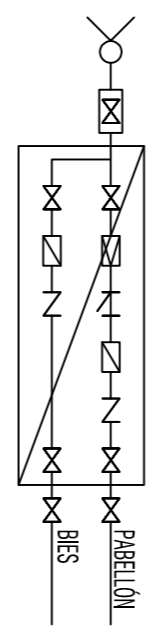

LEYENDA DE SIMBOLOGIA	
	PUNTO DE AGUA PARA SANITARIA
	PUNTO DE AGUA FRIO/CALENTE SANITARIA
	LLAVE DE CORTE GENERAL
	TIUBERIA DE AGUA PARA SANITARIA
	TIUBERIA DE AGUA CALIENTE SANITARIA
	TIUBERIA DE AGUA C.P.T.
	ACUMULADOR PARA ACS 150L
	SISTEMA DE BOMBEO PARA DISTRIBUCION DE ACS
	MONITOREO DE AGUA FRÍA
	MONITOREO DE AGUA CALIENTE
	CONTADOR GENERAL
	BOCA DE VENTILACION EQUIPADA DE 20x20

**NOTA:**  

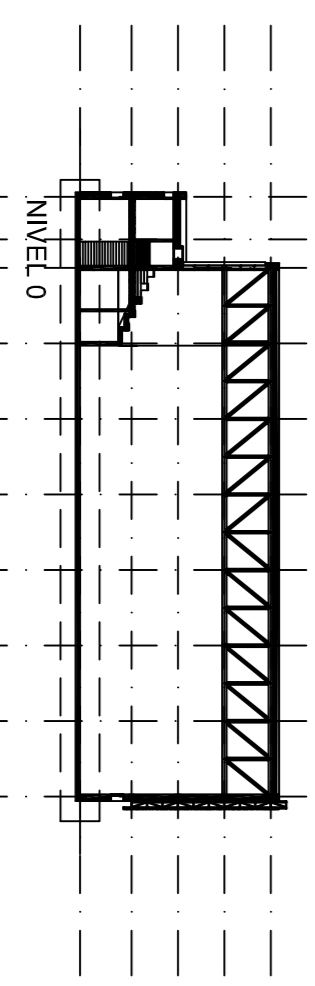

PROYECTO BASICO Y DE EJECUCION DE PABELLON POLIDEPORTIVO EN RECINTO DEPORTIVO MUNICIPAL POLIGONO INDUSTRIAL EL CORCHITO Nº 100, BORNARÉS (HUELVA)


Fecha: ENERO-2020 Escala: 1:100 Plano nº 101